


ВНЕСЕНИЕ ИЗМЕНЕНИЙ В ГЕНЕРАЛЬНЫЙ ПЛАН ЗАТО ГОРОДСКОЙ ОКРУГ МОЛОДЁЖНЫЙ МОСКОВСКОЙ ОБЛАСТИ

КАРТА НЕСОГЛАСОВАННЫХ ВОПРОСОВ В ЧАСТИ ПЕРЕСЕЧЕНИЯ ЗЕМЕЛЬНЫХ УЧАСТКОВ С ЗЕМЛЯМИ ЛЕСНОГО ФОНДА

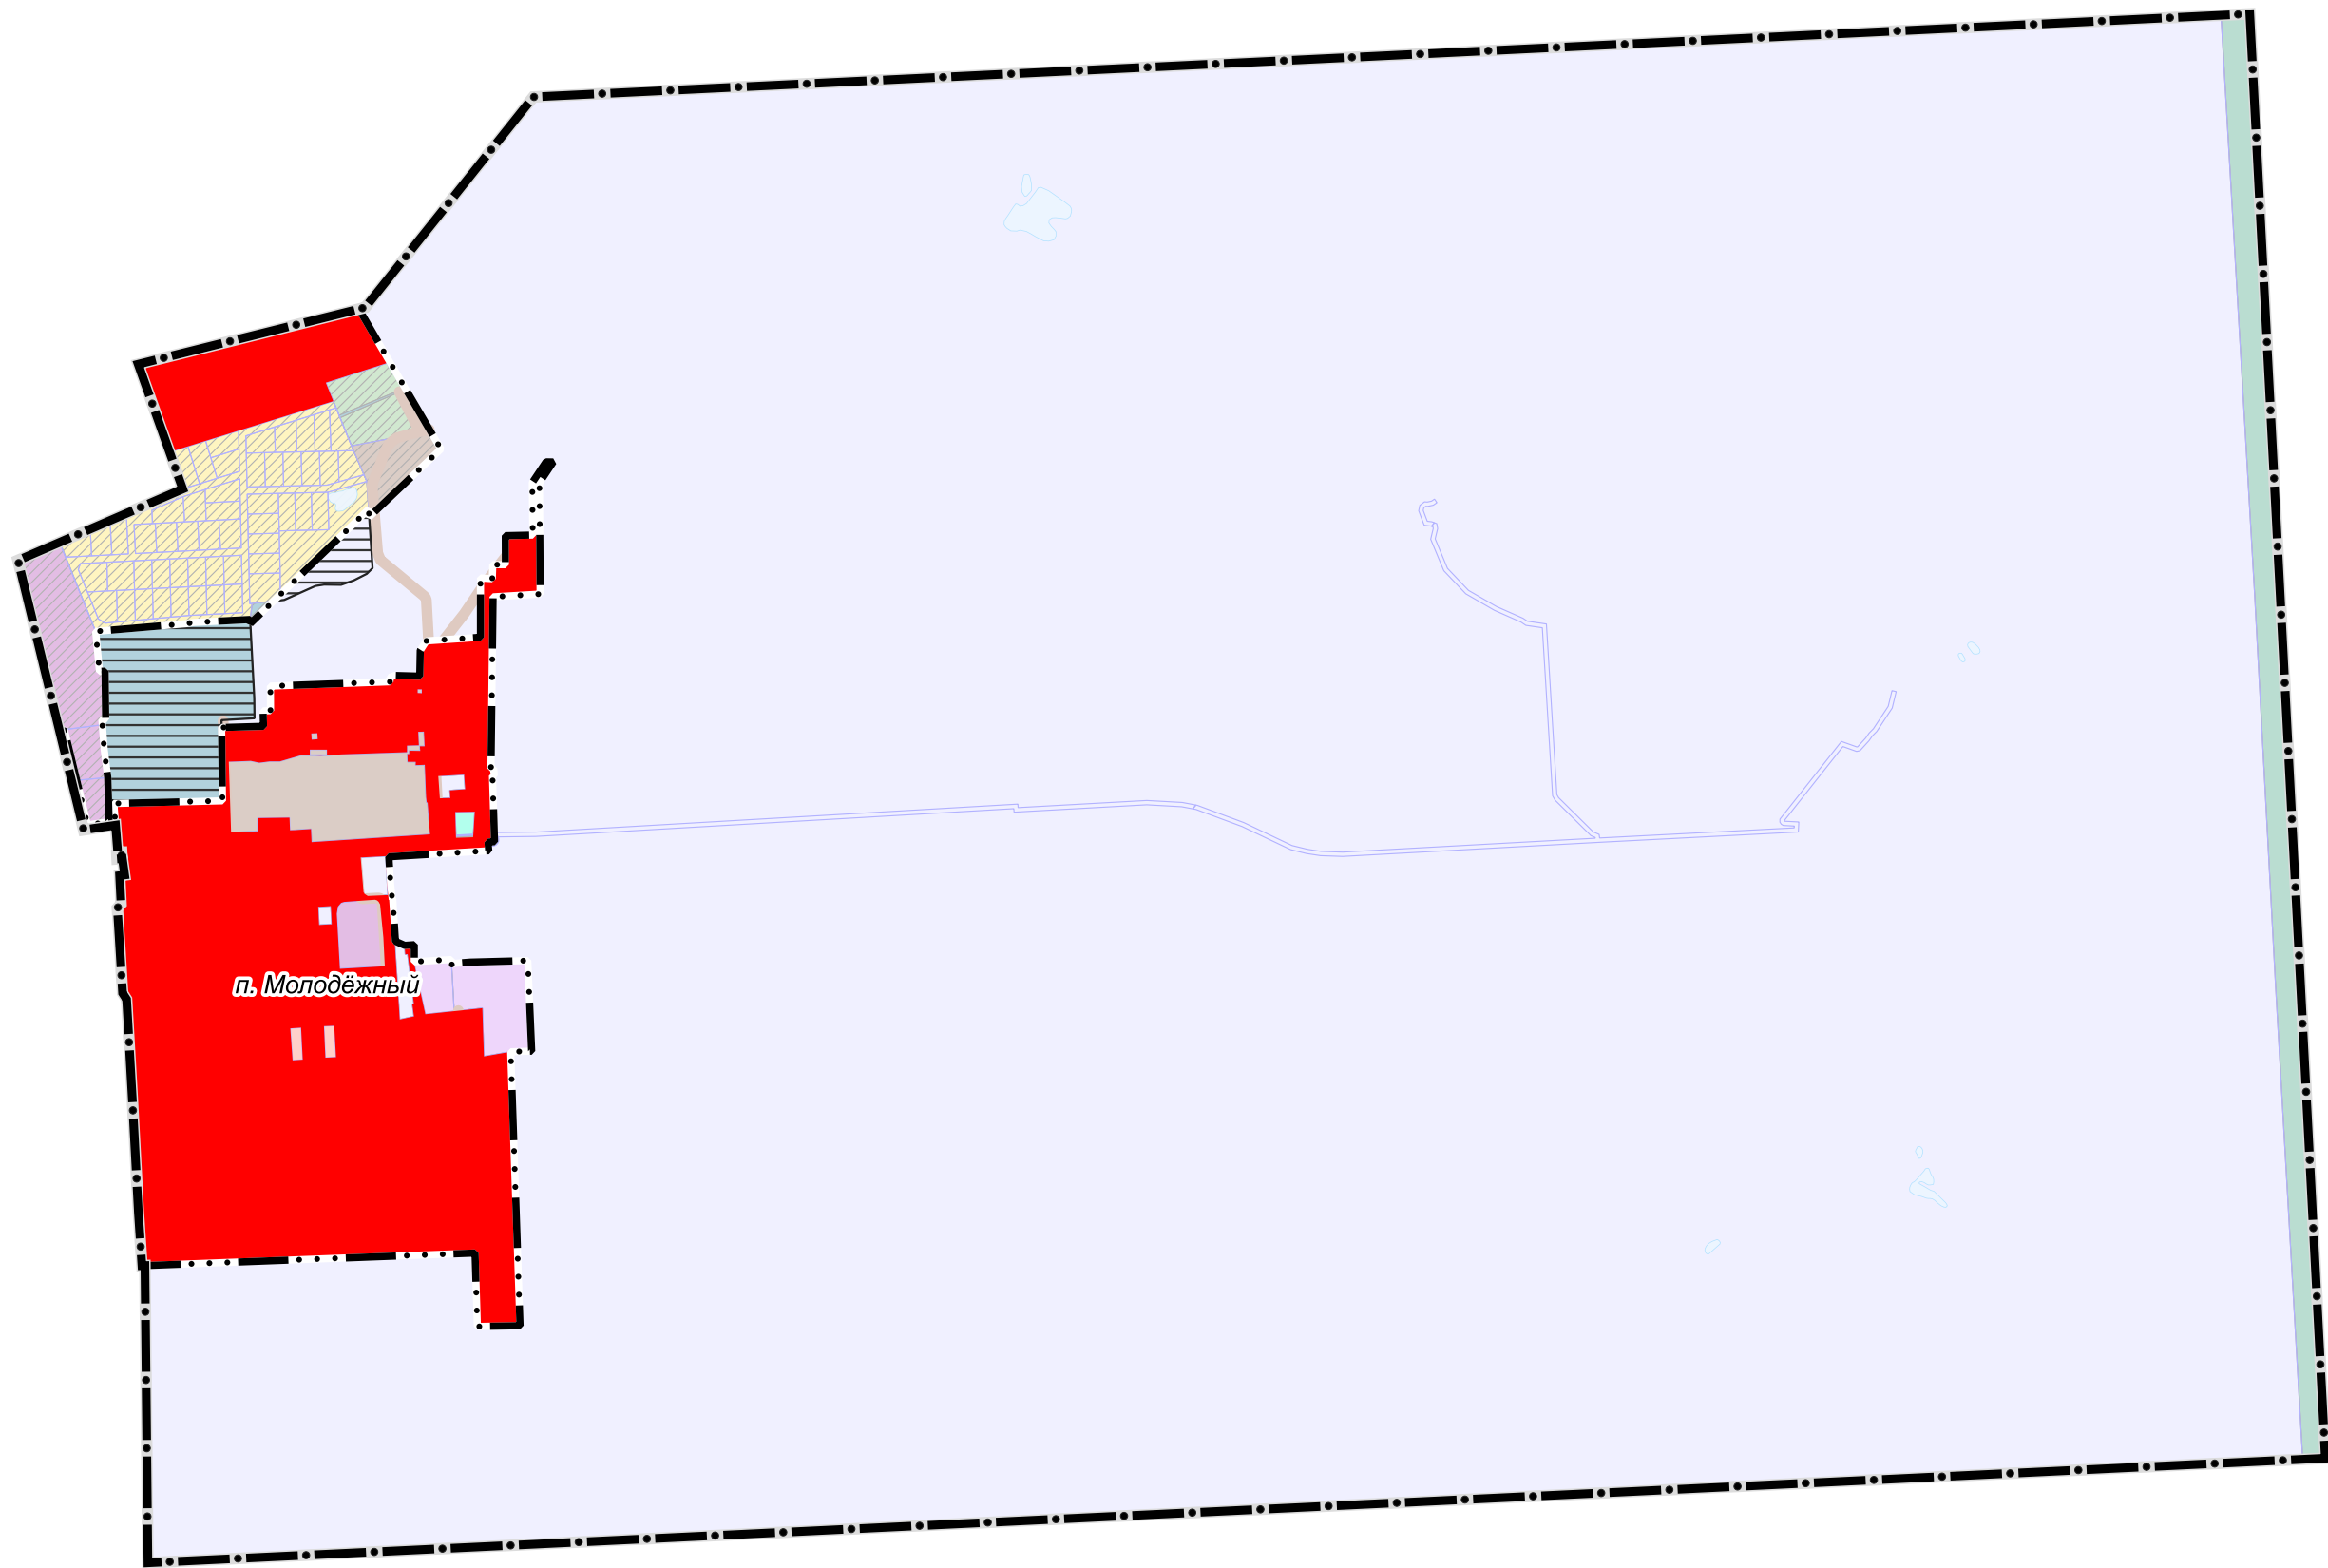

УСЛОВНЫЕ ОБОЗНАЧЕНИЯ

Границы

- ЗATO городской округ Молодёжный Московской области
- населенных пунктов (утвержденные)
- земельных участков, поставленных на кадастровый учет
- земельные участки, подлежащие отображению в границах населенных пунктов при реализации мероприятий
- земельных участков, в отношении которых утверждены Акты об изменении документированной информации государственного лесного реестра

Функциональные зоны:

- Зона застройки многоквартирными жилыми домами
- Зона застройки индивидуальными и блокированными жилыми домами
- Многофункциональная общественно-деловая зона
- Зона специализированной общественной застройки
- Производственная зона
- Коммунально-складская зона
- Зона транспортной инфраструктуры
- Зона озелененных территорий (лесопарки, парки, сады, скверы, бульвары, городские леса и другие)
- Зона лесов
- Зона озелененных территорий специального назначения
- Иная зона специального назначения
- Планируемые функциональные зоны

Поверхностные водные объекты*

- Земли, покрытые поверхностными водами
- * Отображены в информационных целях, не являются предметом утверждения генерального плана.

Должность	ФИО	Подпись	Дата	Государственное задание от 28.12.2024 № 834.1			
И.о. директора	Зыкова Н.Н.			Московская область, ЗАТО городской округ Молодёжный			
Руководитель экспертов	Масаров Н.В.						
Начальник отдела	Гордеевич И.В.						
Вед. архитектор	Алибева Е.З.			Внесение изменений в генеральный план ЗАТО городской округ Молодёжный Московской области	Стадия	Лист	Листов
						1	1
				Карта несогласованных вопросов в части пересечения земельных участков с землями лесного фонда	НИИПИ Государственное учреждение		
Проектиров	Масаров Н.В.				ГАОУ МО «НИИПИ градостроительства»		
				Масштаб 1:10000			