


ВНЕСЕНИЕ ИЗМЕНЕНИЙ В ГЕНЕРАЛЬНЫЙ ПЛАН ЗАТО ГОРОДСКОЙ ОКРУГ МОЛОДЁЖНЫЙ МОСКОВСКОЙ ОБЛАСТИ

КАРТА ФУНКЦИОНАЛЬНЫХ ЗОН МУНИЦИПАЛЬНОГО ОБРАЗОВАНИЯ

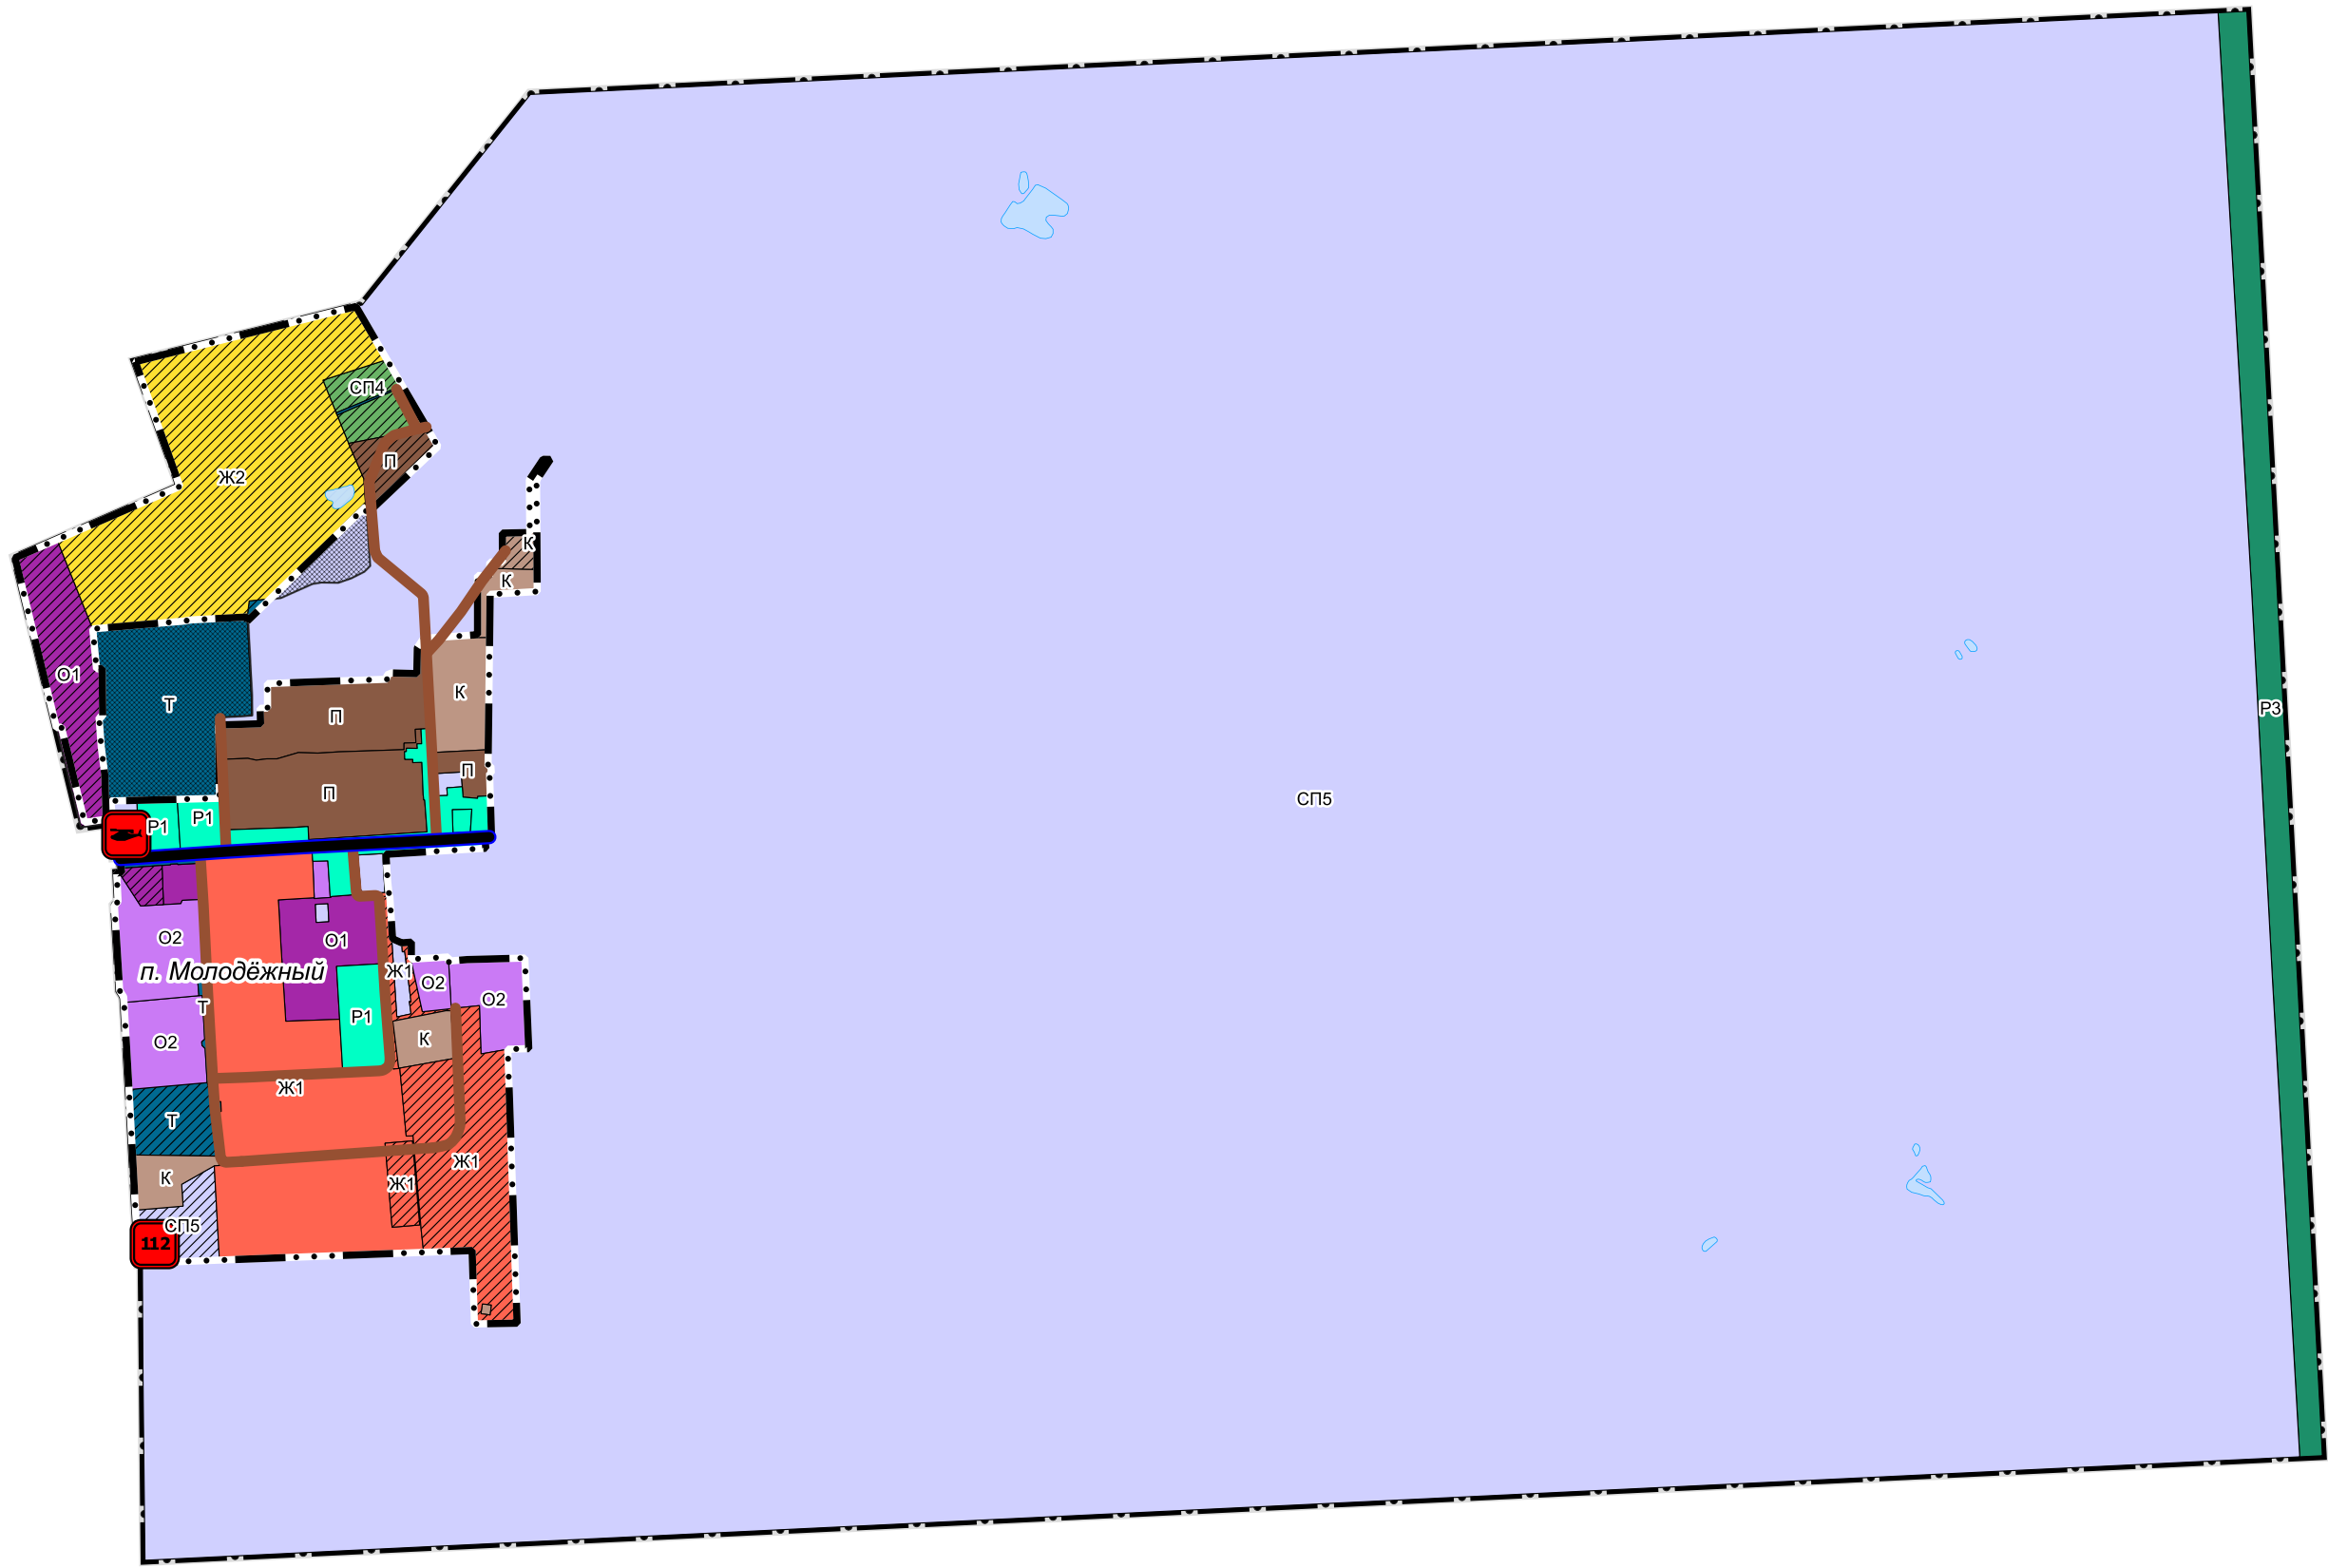

УСЛОВНЫЕ ОБОЗНАЧЕНИЯ

Границы

ЗАТО городской округ Молодёжный Московской области

населенных пунктов (утвержденные)

земельные участки, отображенные на карте несогласованных вопросов

Функциональные зоны

Ж1

Зона застройки многоквартирными жилыми домами

Ж2

Зона застройки индивидуальными и блокированными жилыми домами

О1

Многофункциональная общественно-деловая зона

О2

Зона специализированной общественной застройки

П

Производственная зона

К

Коммунально-складская зона

Т

Зона транспортной инфраструктуры

Р1

Зона озелененных территорий (лесопарки, парки, сады, скверы, бульвары, городские леса и другие)

Р3

Зона лесов

СП4

Зона озелененных территорий специального назначения

СП5

Иная зона специального назначения

Планируемые функциональные зоны

Поверхностные водные объекты *

Земли, покрытые поверхностными водами

Транспортная инфраструктура

Улично-дорожная сеть городского населенного пункта

местные

Магистральная улица общегородского значения регулируемого движения (существующая)

Улицы и дороги местного значения (существующие)

Объекты федерального и регионального значения **

Значение

региональное значение

Статус

планируемый к размещению

112

Аварийно-спасательные службы и (или) аварийно-спасательные формирования

Объекты транспортной инфраструктуры

Объекты воздушного транспорта

Вертодром

* Отображены в информационных целях, не являются предметом утверждения генерального плана.
** Планируемые объекты федерального и регионального значения приводятся для информационной целостности документа и не являются предметом утверждения настоящего генерального плана.
Примечание:
Параметры функциональных зон городского округа начинают действовать после передачи земельных участков Министерством обороны Российской Федерации в собственность городского округа Молодёжный Московской области.

Должность	ФИО	Подпись	Дата	Государственное задание от 28.12.2024 № 834.1			
И.о. директора	Зыкова Н.Н.			Московская область, ЗАТО городской округ Молодёжный			
Руководитель мастерской	Макаров Н.В.						
Начальник отдела	Гордеевич И.В.						
Вед. архитектор	Алибекова Е.З.			Высшение изменений в генеральный план ЗАТО городской округ Молодёжный Московской области	Стадия	Лист	Листов
						2	2
					НИИПИ градостроительства		
					ГАУ МО «НИИПИ градостроительства»		
Карта функциональных зон муниципального образования				Масштаб 1:10000			
Проектировщик	Макаров Н.В.						