


ВНЕСЕНИЕ ИЗМЕНЕНИЙ В ГЕНЕРАЛЬНЫЙ ПЛАН ЗАТО ГОРОДСКОЙ ОКРУГ МОЛОДЁЖНЫЙ МОСКОВСКОЙ ОБЛАСТИ

КАРТА ГРАНИЦ ЗЕМЕЛЬ ЛЕСНОГО ФОНДА С ОТОБРАЖЕНИЕМ ГРАНИЦ ЛЕСНИЧЕСТВ И ЛЕСОПАРКОВ

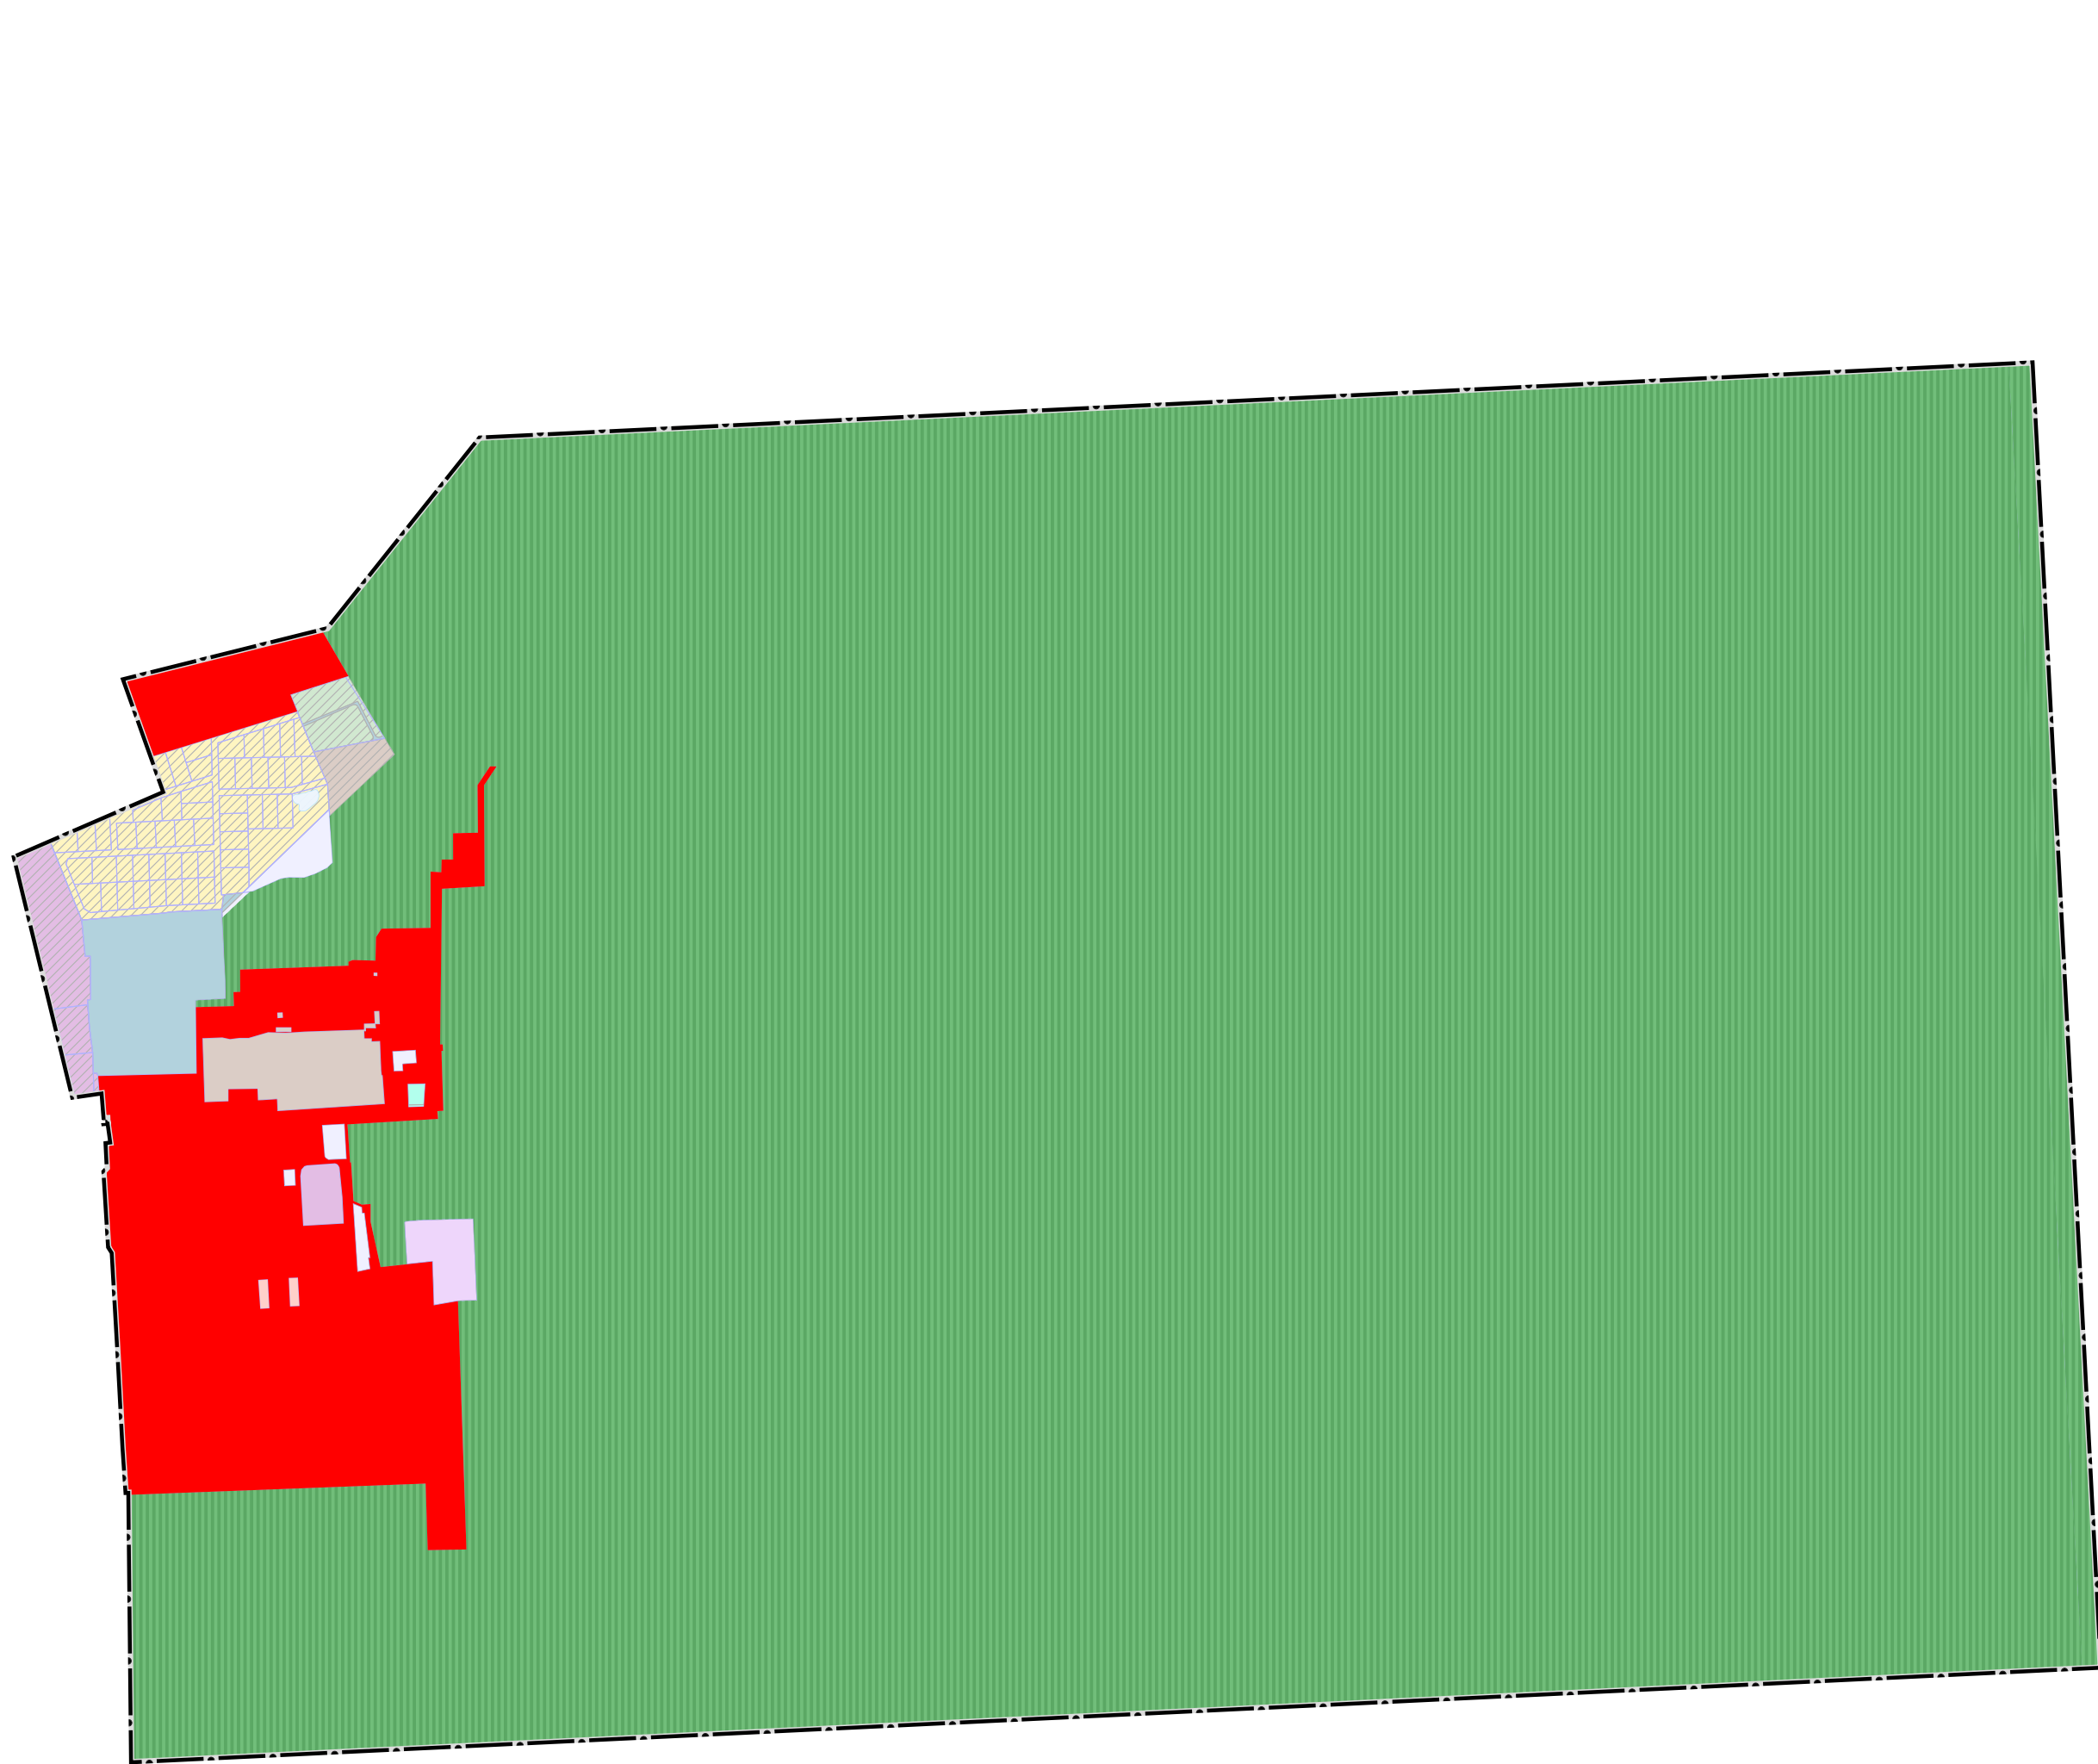

УСЛОВНЫЕ ОБОЗНАЧЕНИЯ

Границы

ЗАО городской округ Молодёжный Московской области

земельных участков, поставленных на кадастровый учет

земельных участков, в отношении которых утверждены
Акта об изменении документированной информации
государственного лесного реестра

территорий лесничества по данным ЕГРН

Поверхностные водные объекты*

Земли, покрытые поверхностными водами

* Отображены в информационных целях,
не являются предметом утверждения
генерального плана.

Функциональные зоны

Зона застройки многоквартирными жилыми домами

Зона застройки индивидуальными и блокированными жилыми домами

Многофункциональная общественно-деловая зона

Зона специализированной общественной застройки

Производственная зона

Коммунально-складская зона

Зона транспортной инфраструктуры

Зона озелененных территорий (лесопарки, парки, сады, скверы, бульвары, городские леса и другие)

Зона лесов

Зона озелененных территорий специального назначения

Иная зона специального назначения

Планируемые функциональные зоны

Должность	ФИО	Подпись	Дата	Государственное задание от 28.12.2024 № 834.1		
И.о. директора	Зыкова Н.Н.			Московская область, ЗАТО городской округ Молодёжный		
Руководитель настройки	Масаров Н.В.					
Начальник отдела	Гордеевич И.В.					
Вед. архитектор	Алибекова Е.З.			Высшение изменений в генеральный план ЗАТО городской округ Молодёжный Московской области	Стадия	Лист
					6	8
				Карта границ земель лесного фонда с отображением границ лесничества и лесопарков Масштаб 1:10000	НИИПИ ГАОУ МО «НИИПИ градостроительства»	
Проектировщик	Масаров Н.В.					