


ВНЕСЕНИЕ ИЗМЕНЕНИЙ В ГЕНЕРАЛЬНЫЙ ПЛАН ЗАТО ГОРОДСКОЙ ОКРУГ МОЛОДЁЖНЫЙ МОСКОВСКОЙ ОБЛАСТИ

КАРТА ЗОН С ОСОБЫМИ УСЛОВИЯМИ ИСПОЛЬЗОВАНИЯ ТЕРРИТОРИИ В ГРАНИЦАХ МУНИЦИПАЛЬНОГО ОБРАЗОВАНИЯ

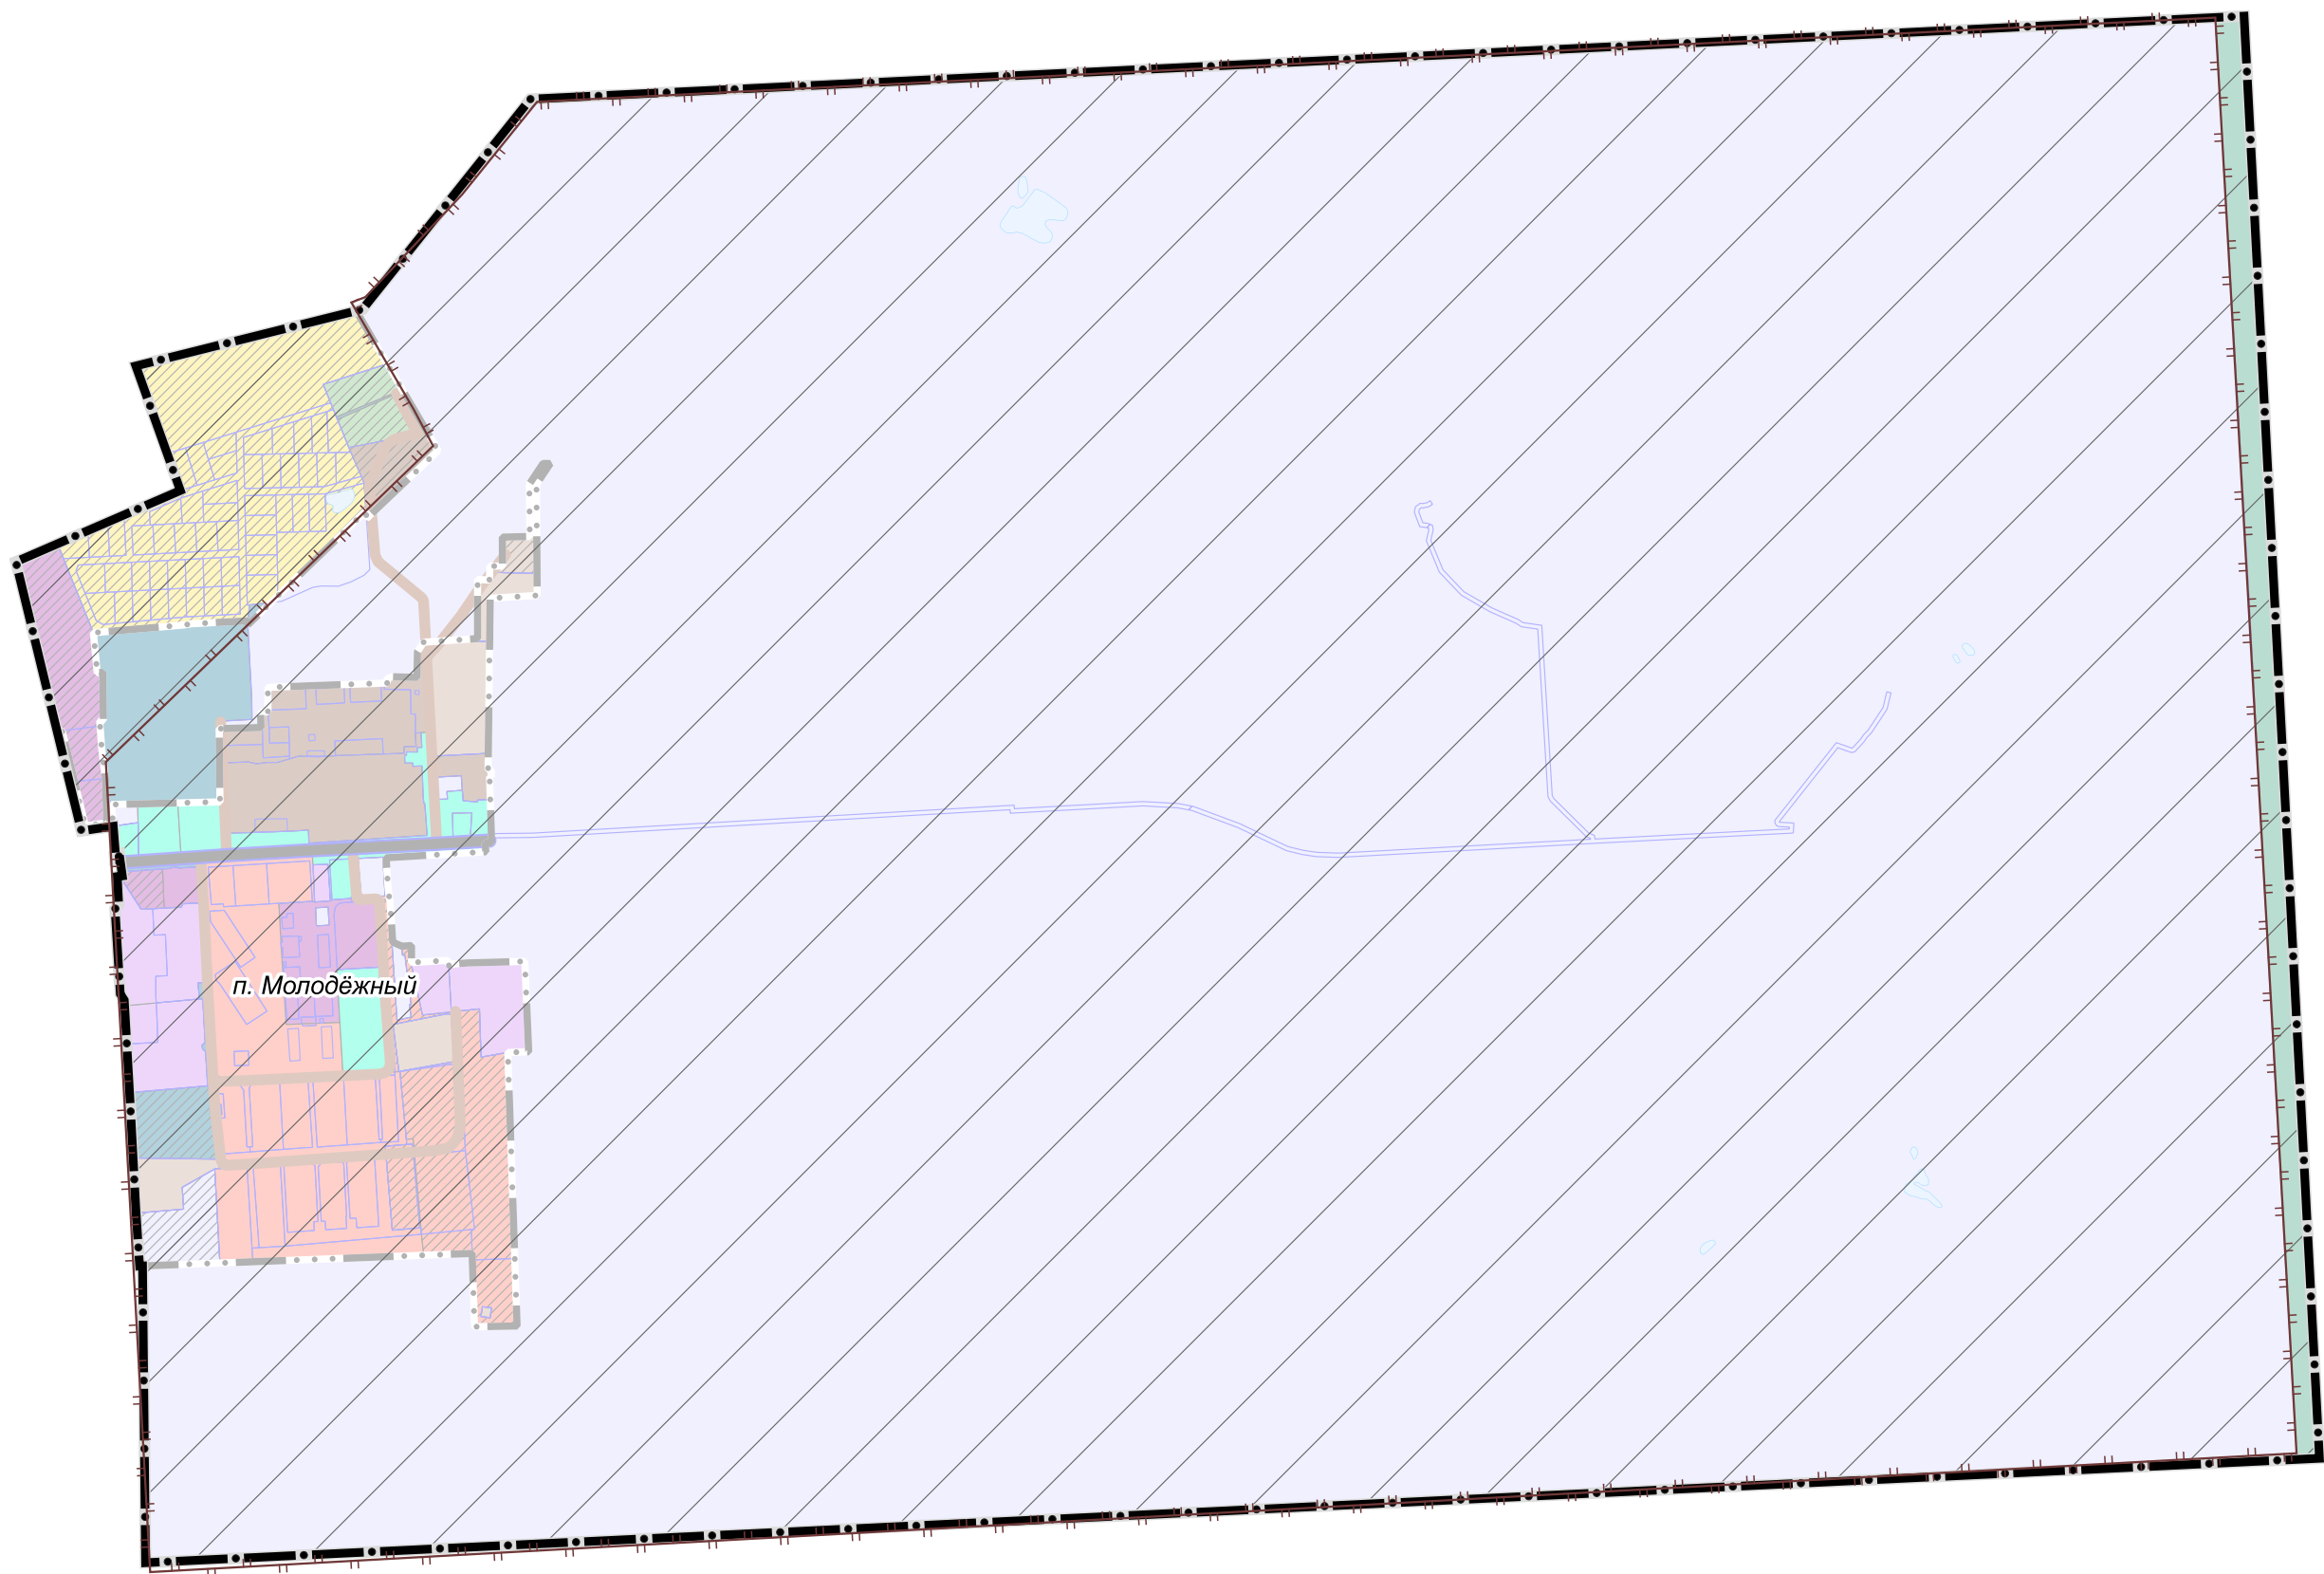

УСЛОВНЫЕ ОБОЗНАЧЕНИЯ

Границы



ЗАТО городской округ Молодёжный Московской области



населенных пунктов (утвержденные)



земельных участков, поставленных на кадастровый учет

Функциональные зоны



Застройки многоквартирными жилыми домами



Застройки индивидуальными и блокированными жилыми домами



Многофункциональная общественно-деловая



Специализированной общественной застройки




Производственная



Коммунально-складская



Транспортной инфраструктуры

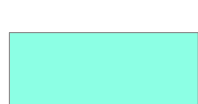

Озелененных территорий (лесопарки, парки, сады, скверы, бульвары, городские леса и другие)



Лесов



Озелененных территорий специального назначения



Иная специального назначения




Планируемые

ЗОУИТ



Другие зоны, устанавливаемые в соответствии с законодательством Российской Федерации

Поверхностные водные объекты*

 

Земли, покрытые поверхностными водами

Транспортная инфраструктура

Улично-дорожная сеть городского населенного пункта




Магистральная улица общегородского значения регулируемого движения (существующая)



Улицы и дороги местного значения (существующие)

Границы тридцатикилометровых зон от контрольной точки аэродромов

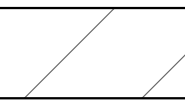

Тридцатикилометровая зона вокруг контрольной точки аэродрома Ермолино(Балабаново) **

* Отображены в информационных целях, не являются предметом утверждения генерального плана

** Отображены в соответствии со сведениями ИСОГД Московской области; действуют до момента утверждения уполномоченным Правительством Российской Федерации федеральным органом исполнительной власти проектов решений об установлении приаэродромной территории аэродромов в порядке, установленном федеральным законодательством

Должность	ФИО	Подпись	Дата	Государственное задание от 28.12.2024 № 834.1			
И.о. директора	Зыкова Н.Н.			Московская область, ЗАТО городской округ Молодёжный			
Руководитель авторской	Макаров Н.В.						
Начальник отдела	Гордеевич И.В.						
Вед. архитектор	Алибекова Е.З.			Внесение изменений в генеральный план ЗАТО городской округ Молодёжный Московской области	Стадия	Лист	Листов
						4	8
				Карта зон с особыми условиями использования территории в границах муниципального образования	НИИПИ ГАОУ МО «НИИПИ градостроительства»		
Проектиров	Макаров Н.В.			Масштаб 1:10000			