



ВНЕСЕНИЕ ИЗМЕНЕНИЙ В ГЕНЕРАЛЬНЫЙ ПЛАН ЗАТО ГОРОДСКОЙ ОКРУГ МОЛОДЁЖНЫЙ МОСКОВСКОЙ ОБЛАСТИ

КАРТА ПЛАНИРУЕМОГО РАЗВИТИЯ ИНЖЕНЕРНЫХ КОММУНИКАЦИЙ И СООРУЖЕНИЙ В ГРАНИЦАХ МУНИЦИПАЛЬНОГО ОБРАЗОВАНИЯ В ЧАСТИ ОБЪЕКТОВ ФЕДЕРАЛЬНОГО И РЕГИОНАЛЬНОГО ЗНАЧЕНИЯ

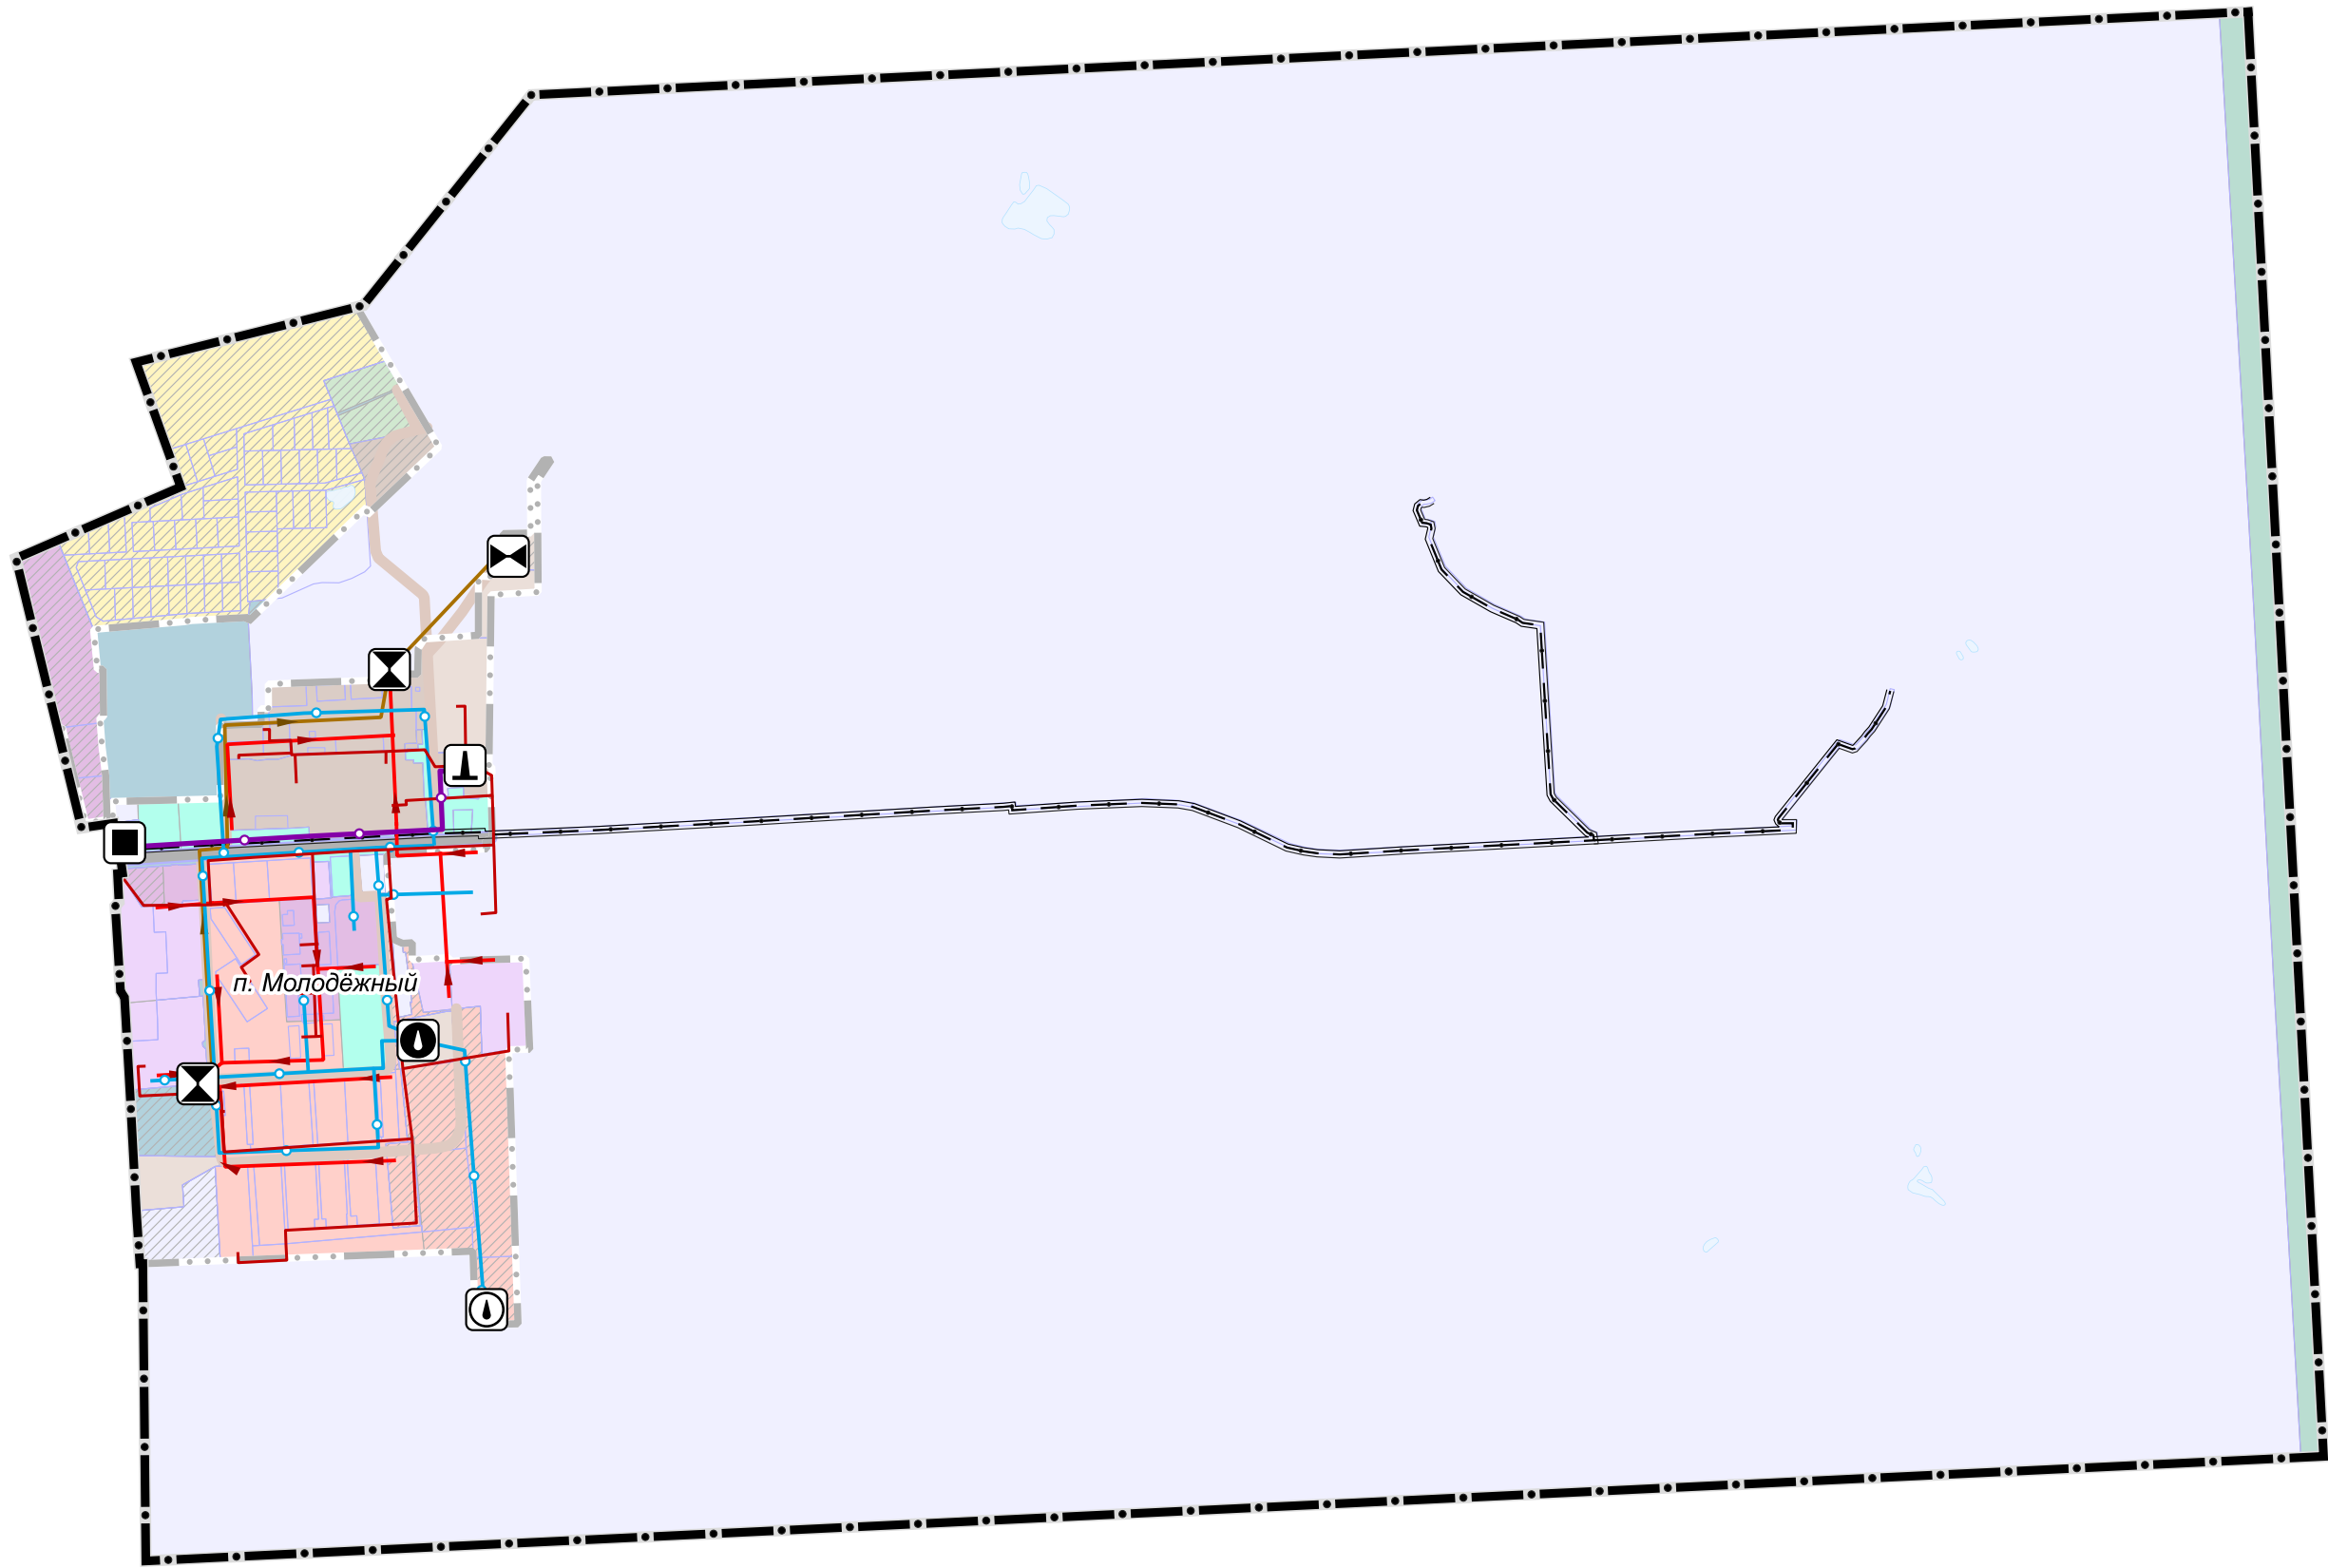

УСЛОВНЫЕ ОБОЗНАЧЕНИЯ

Границы

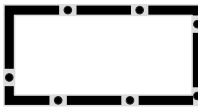

ЗАТО городской округ Молодёжный Московской области



населенных пунктов (утвержденные)



земельных участков, поставленных на кадастровый учет

Функциональные зоны



Застройки многоквартирными жилыми домами



Застройки индивидуальными и блокированными жилыми домами



Многофункциональная общественно-деловая



Специализированной общественной застройки




Производственная



Коммунально-складская



Транспортной инфраструктуры

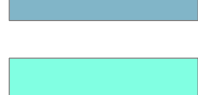

Озелененных территорий (лесопарки, парки, сады, скверы, бульвары, городские леса и другие)



Лесов



Озелененных территорий специального назначения




Иная специального назначения



Планируемые

Поверхностные водные объекты*

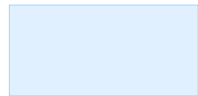

Земли, покрытые поверхностными водами

* Отображены в информационных целях, не являются предметом утверждения генерального плана.

Объекты федерального значения

планируемые:



Линейно-кабельное сооружение связи

Объекты местного значения

существующие:



Газопровод распределительный высокого давления



Теплопровод распределительный (квартальный)



Водопровод



Канализация самотечная



Канализация напорная

Объекты добычи и транспортировки газа



Пункт редуцирования газа (ПРГ)

Объекты теплоснабжения



Источник тепловой энергии

Объекты водоснабжения



Водозабор



Артезианская скважина

Объекты водоотведения



Очистные сооружения (КОС)



Канализационная насосная станция (КНС)

Должность	ФИО	Подпись	Дата	Государственное задание от 28.12.2024 № 834.1			
И.о. директора	Зыкова Н.Н.			Московская область, ЗАТО городской округ Молодёжный			
Руководитель авторской	Макаров Н.В.						
Начальник отдела	Гордеевич И.В.						
Вед. архитектор	Алибекова Е.З.			Внесение изменений в генеральный план ЗАТО городской округ Молодёжный Московской области	Стадия	Лист	Листов
						5	8
					НИИПИ градостроительства		
				Карта планируемого развития инженерных коммуникаций и сооружений в границах муниципального образования в части объектов федерального и регионального значения	ГАОУ МО «НИИПИ градостроительства»		
Проектировщик	Макаров Н.В.				Масштаб 1:10000		