


ВНЕСЕНИЕ ИЗМЕНЕНИЙ В ГЕНЕРАЛЬНЫЙ ПЛАН ЗАТО ГОРОДСКОЙ ОКРУГ МОЛОДЁЖНЫЙ МОСКОВСКОЙ ОБЛАСТИ

КАРТА ГРАНИЦ ЗОН НЕГАТИВНОГО ВОЗДЕЙСТВИЯ СУЩЕСТВУЮЩИХ И ПЛАНИРУЕМЫХ ОБЪЕКТОВ КАПИТАЛЬНОГО СТРОИТЕЛЬСТВА

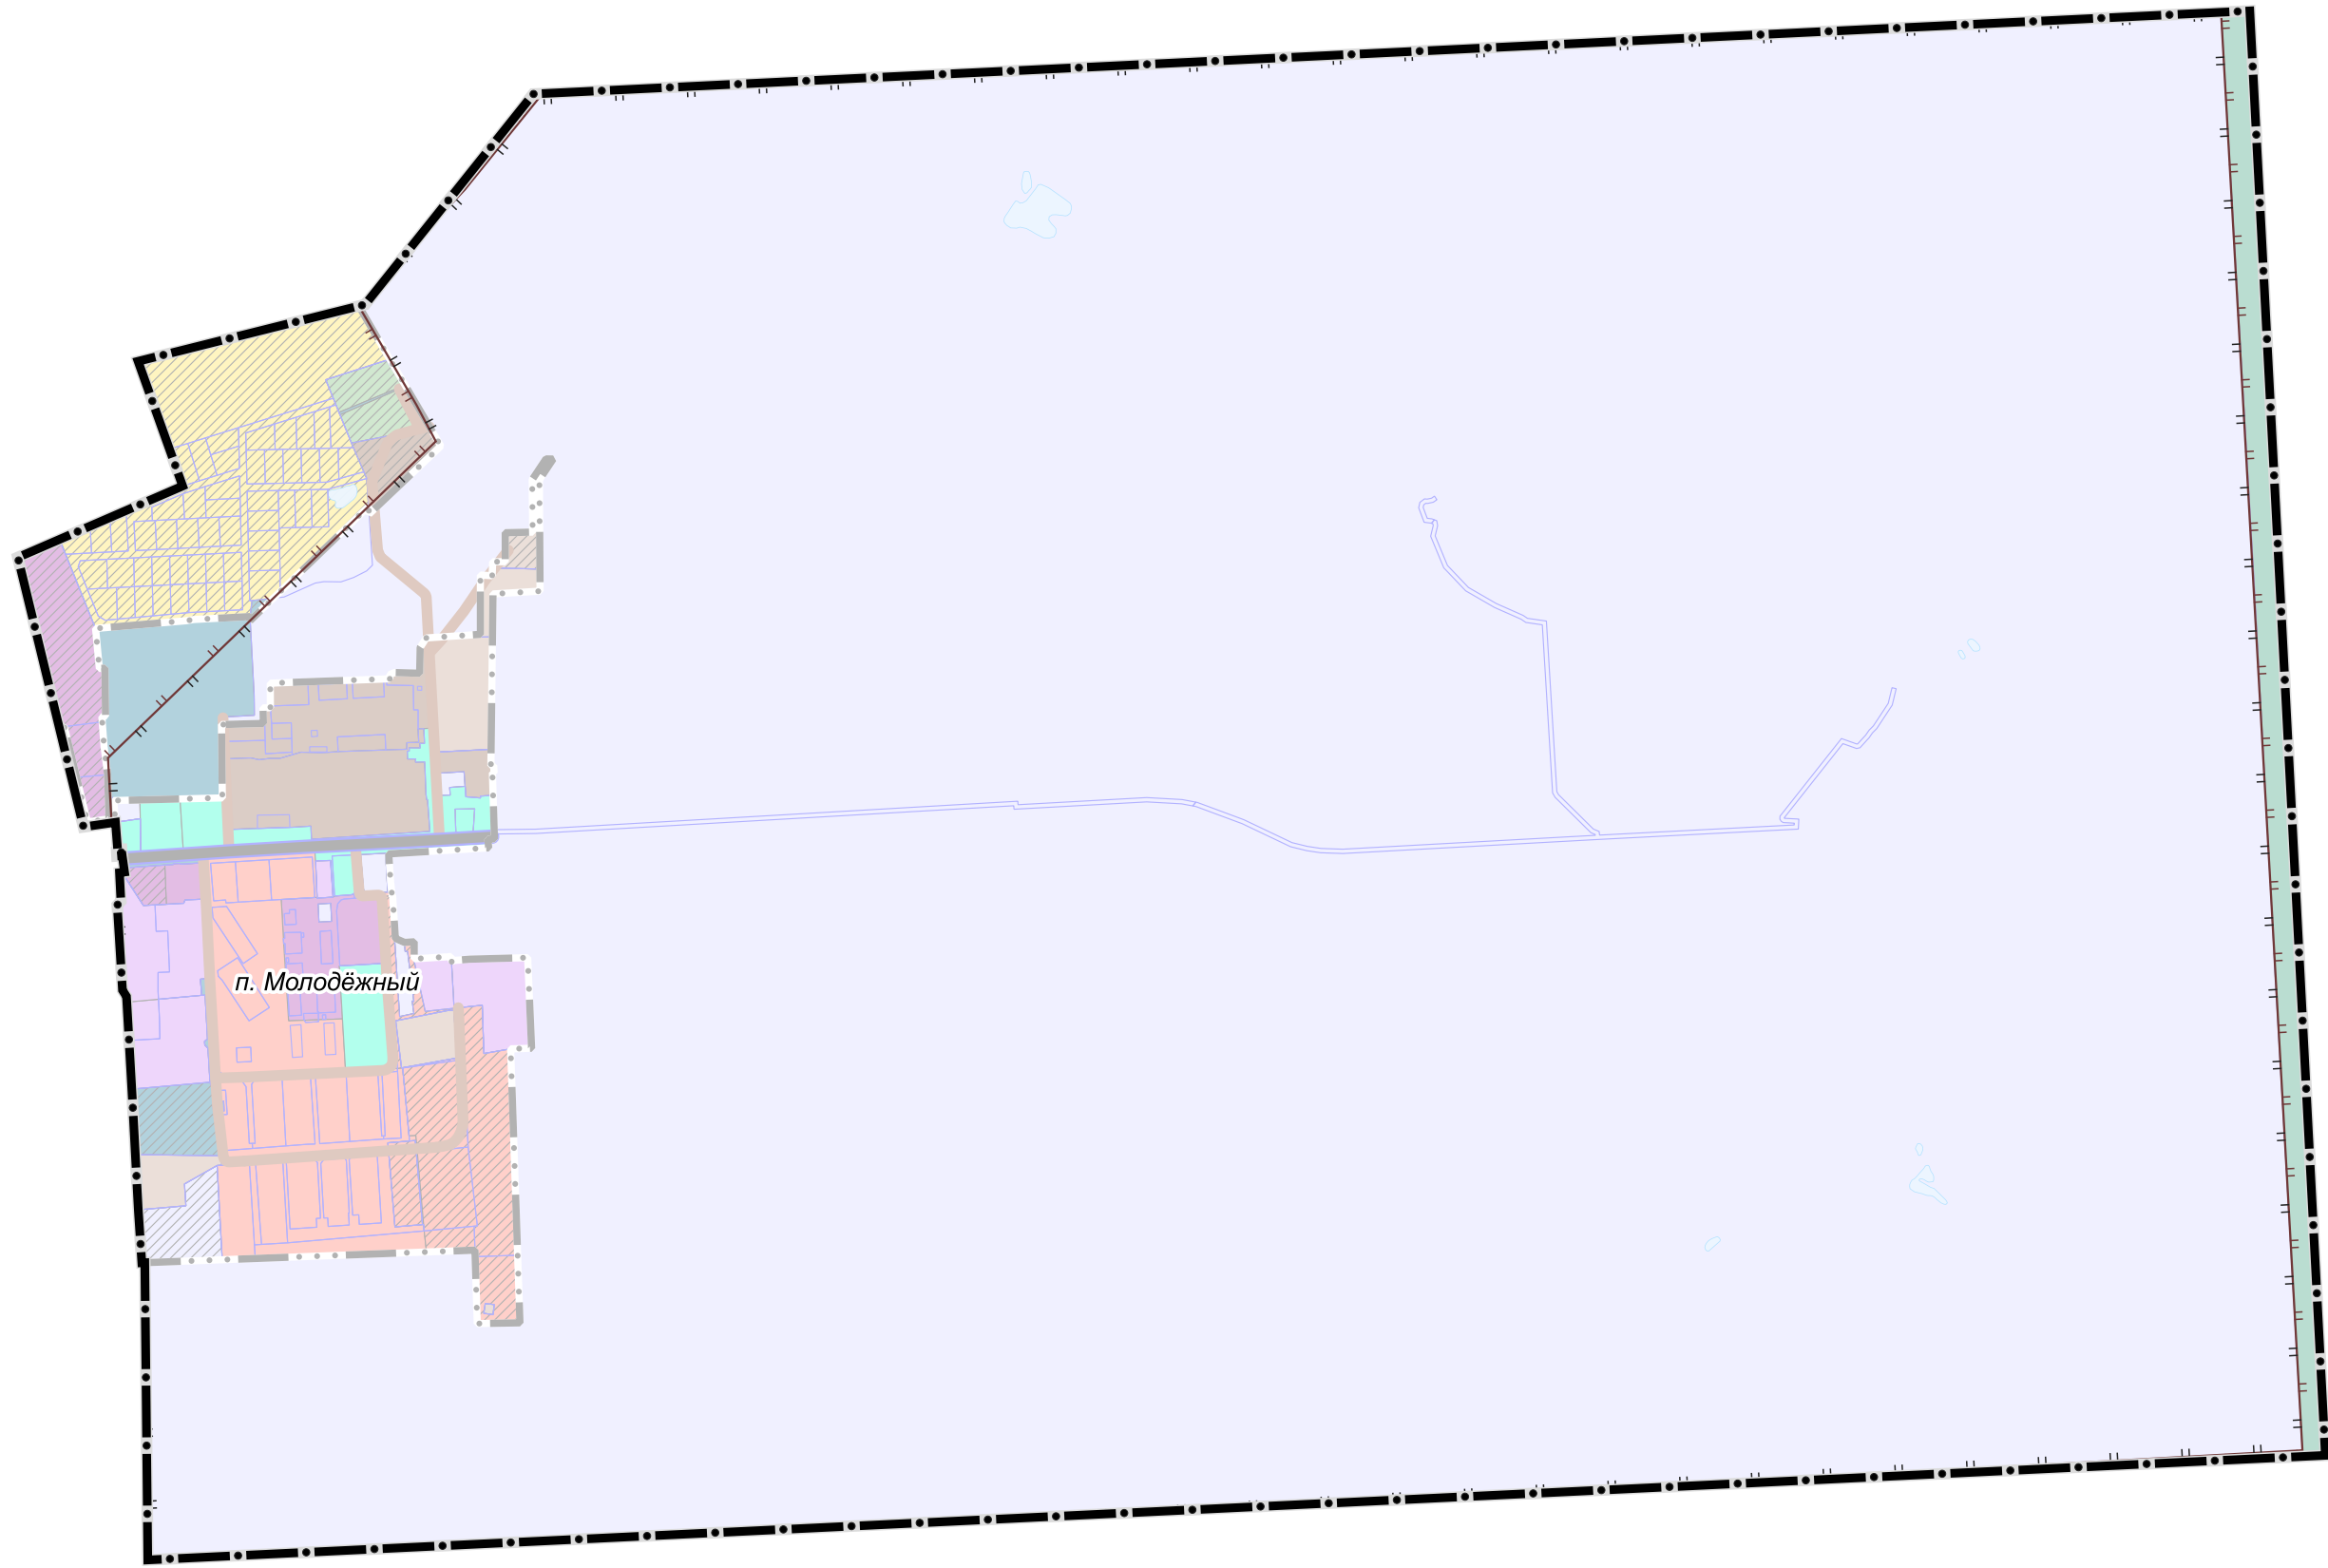

УСЛОВНЫЕ ОБОЗНАЧЕНИЯ

Границы

ЗATO городской округ Молодёжный Московской области

населенных пунктов (утвержденные)

земельных участков, поставленных на кадастровый учет

Зоны с особыми условиями использования территорий

существующие:

Другие зоны, устанавливаемые в соответствии с законодательством Российской Федерации

Функциональные зоны

Застройки многоквартирными жилыми домами

Застройки индивидуальными и блокированными жилыми домами

Многофункциональная общественно-деловая

Специализированной общественной застройки

Производственная

Коммунально-складская

Транспортной инфраструктуры

Озелененных территорий (лесопарки, парки, сады, скверы, бульвары, городские леса и другие)

Лесов

Озелененных территорий специального назначения

Иная специального назначения

Планируемые

Поверхностные водные объекты*

Земли, покрытые поверхностными водами

* Отображены в информационных целях, не являются предметом утверждения генерального плана.

Транспортная инфраструктура

Улично-дорожная сеть городского населенного пункта

Магистральная улица общегородского значения регулируемого движения (существующая)

Улицы и дороги местного значения (существующие)

Санитарно-защитные зоны предприятий, сооружений и иных объектов ОТСУТСТВУЮТ

Должность	ФИО	Подпись	Дата	Государственное задание от 28.12.2024 № 834.1			
И.о. директора	Зыкова Н.Н.			Московская область, ЗАТО городской округ Молодёжный			
Руководитель	Масаров Н.В.						
Начальник отдела	Гордеевич И.В.						
Вед. архитектор	Алибаева Е.З.			Внесение изменений в генеральный план ЗАТО городской округ Молодёжный Московской области	Стадия	Лист	Листов
						1	2
				Карта границ зон негативного воздействия существующих и планируемых объектов капитального строительства	НИИПИ		
					ГАОУ МО «НИИПИ градостроительства»		
Проектировщик	Масаров Н.В.						
				Масштаб 1:10000			