

ВНЕСЕНИЕ ИЗМЕНЕНИЙ В ГЕНЕРАЛЬНЫЙ ПЛАН ЗАТО ГОРОДСКОЙ ОКРУГ МОЛОДЁЖНЫЙ МОСКОВСКОЙ ОБЛАСТИ

КАРТА ГРАНИЦ ТЕРРИТОРИЙ, ЗОН ОХРАНЫ И ЗАЩИТНЫХ ЗОН ОБЪЕКТОВ КУЛЬТУРНОГО НАСЛЕДИЯ

УСЛОВНЫЕ ОБОЗНАЧЕНИЯ

Границы



ЗАТО городской округ Молодёжный Московской области



населенных пунктов (утвержденные)



земельных участков, поставленных на кадастровый учет

Транспортная инфраструктура

Улично-дорожная сеть городского населенного пункта



Магистральная улица общегородского значения регулируемого движения (существующая)



Улицы и дороги местного значения (существующие)

Функциональные зоны:



Застройки многоквартирными жилыми домами



Застройки индивидуальными и блокированными жилыми домами



Многофункциональная общественно-деловая



Специализированной общественной застройки



Производственная



Коммунально-складская



Транспортной инфраструктуры



Озелененных территорий (лесопарки, парки, сады, скверы, бульвары, городские леса и другие)



Лесов



Озелененных территорий специального назначения




Иная специального назначения



Планируемые

Поверхностные водные объекты*

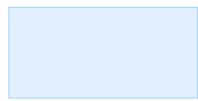


Земли, покрытые поверхностными водами

ПАМЯТНИКИ ВЕЛИКОЙ ОТЕЧЕСТВЕННОЙ ВОЙНЫ



Мемориал воинской славы

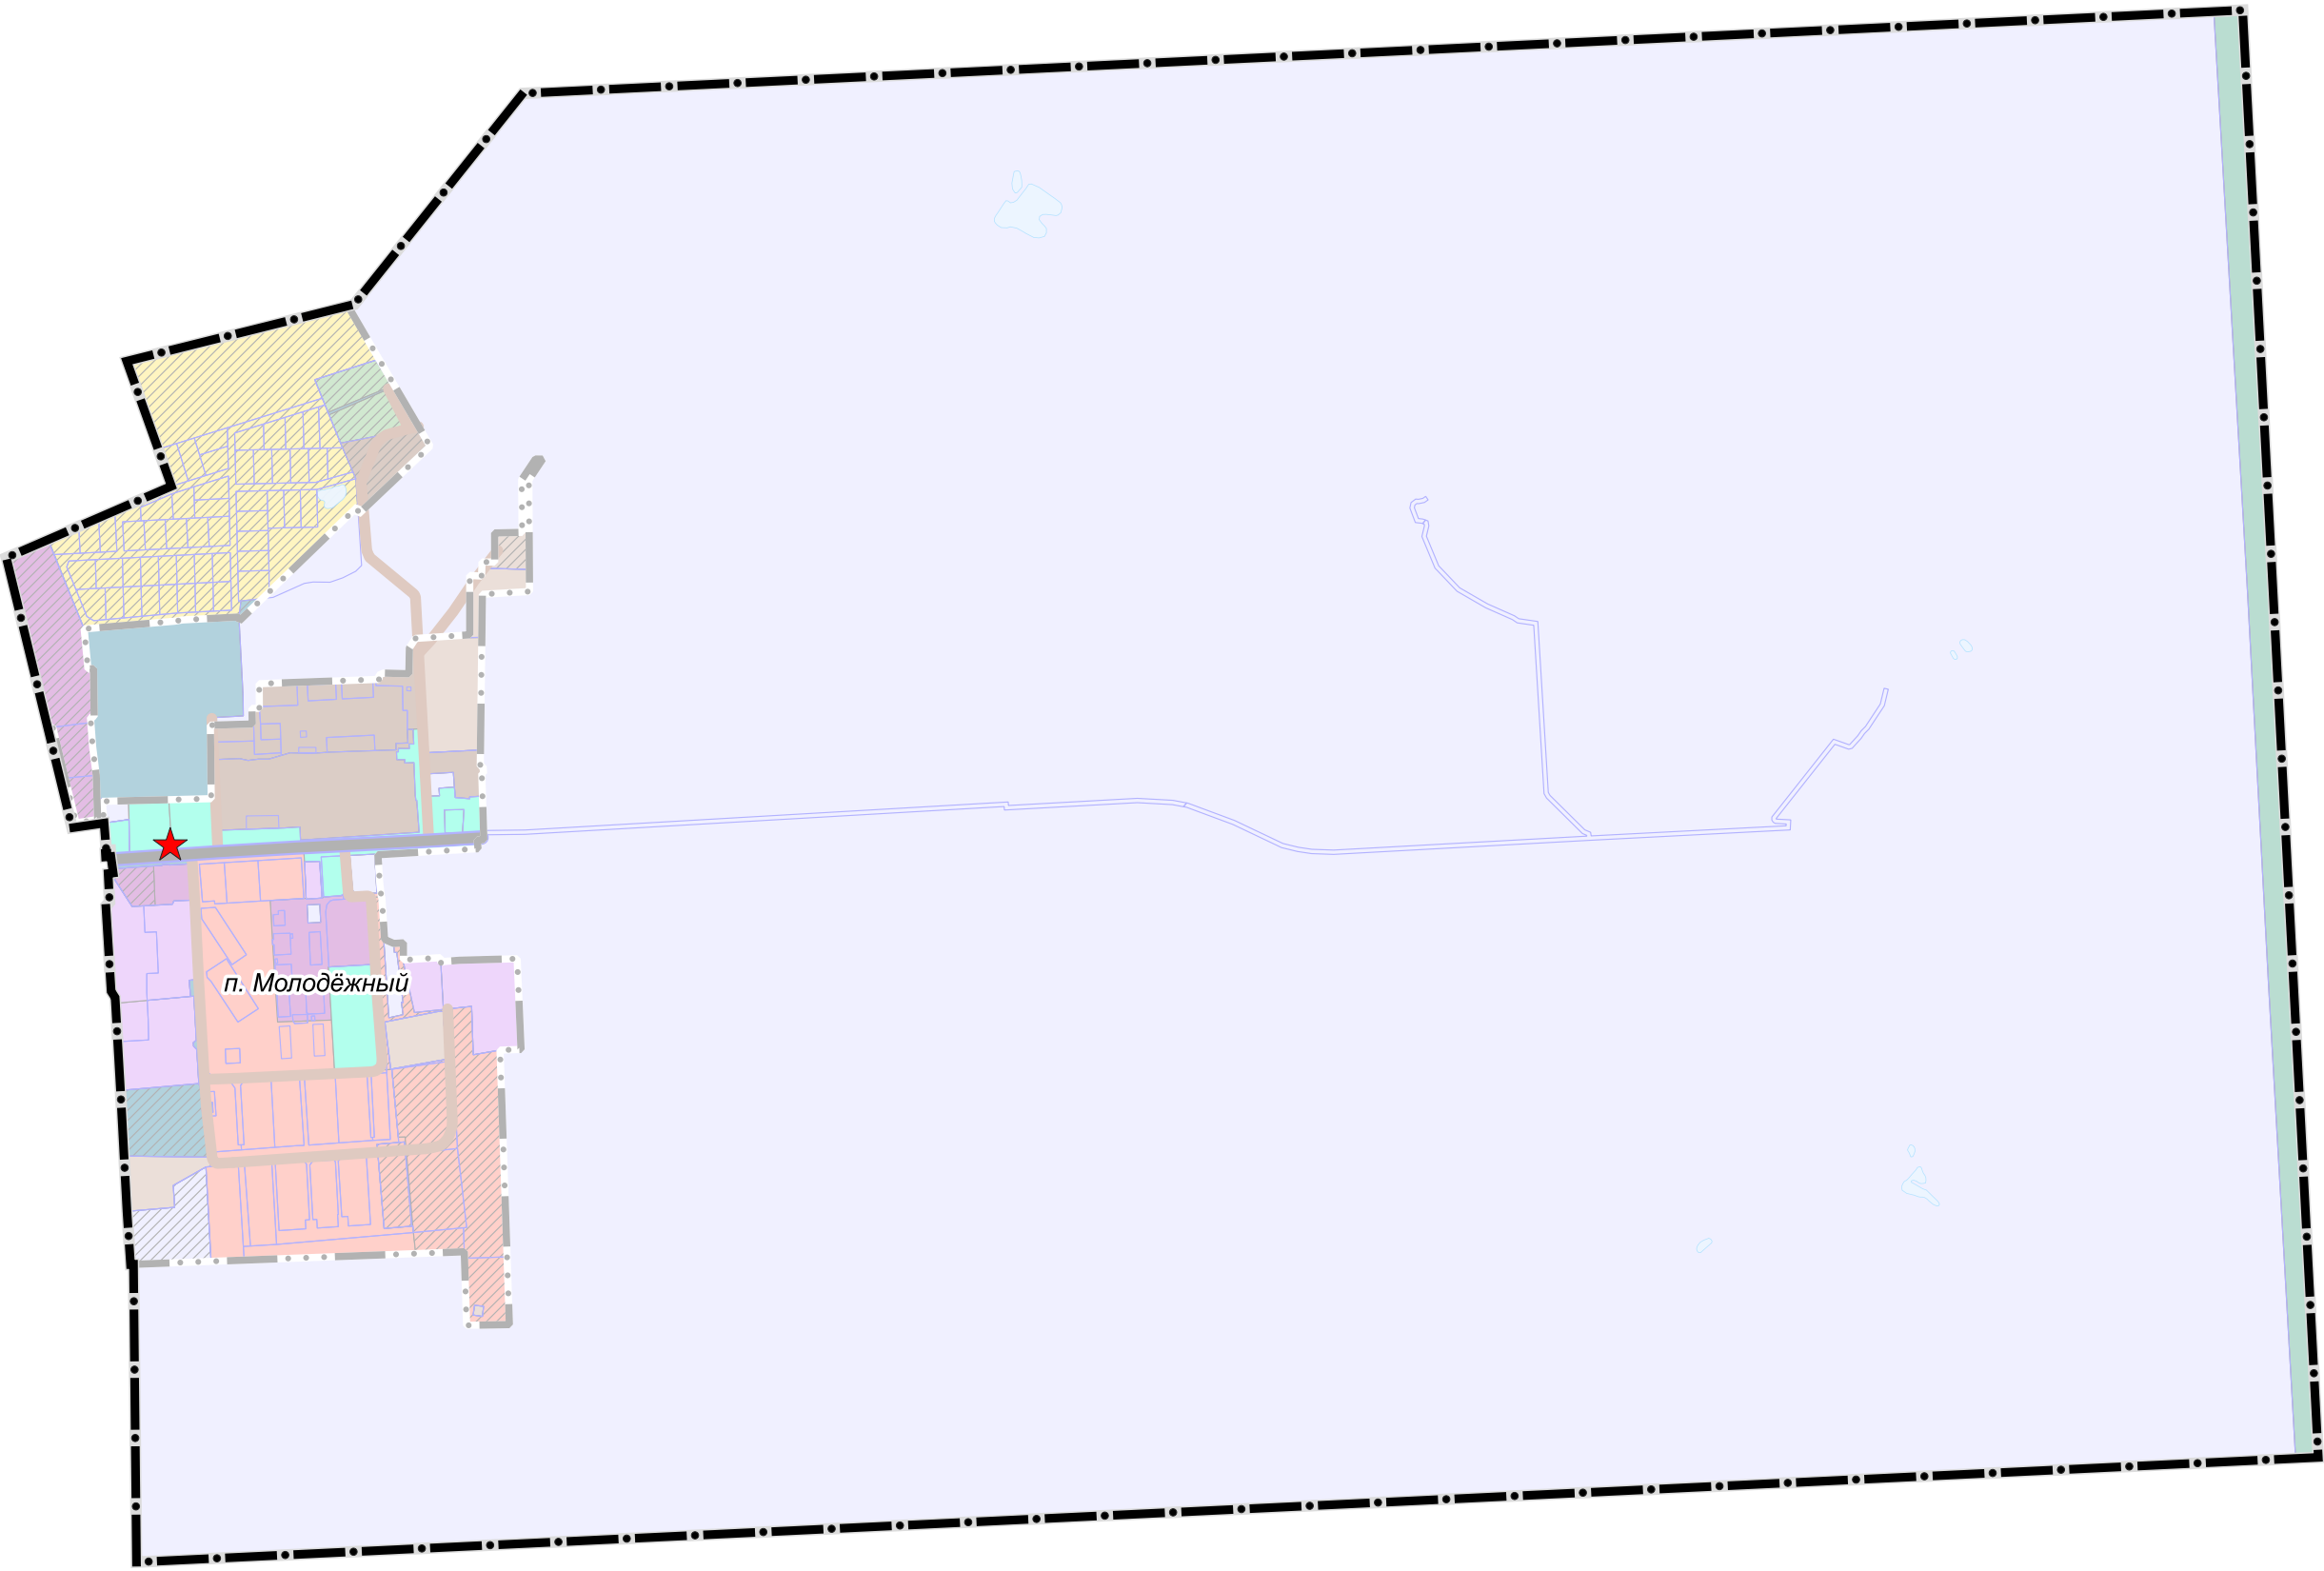

* Отображены в информационных целях, не являются предметом утверждения генерального плана.

Объекты культурного наследия, зоны охраны и защитные зоны объектов культурного наследия
ОТСУТСТВУЮТ

Должность	ФИО	Подпись	Дата	Государственное задание от 28.12.2024 № 834.1			
И.о. директора	Зыкова Н.Н.			Московская область, ЗАТО городской округ Молодёжный			
Руководитель мастерской	Масаров Н.В.						
Начальник отдела	Гордеевич И.В.						
Вед. архитектор	Аннеликова Е.З.			Внесение изменений в генеральный план ЗАТО городской округ Молодёжный Московской области	Стадия	Лист	Листов
						1	1
				Карта границ территорий, зон охраны и защитных зон объектов культурного наследия	НИИПИ градоостроительства		
					ГАУ МО «НИИПИ градоостроительства»		
Проектировщик	Масаров Н.В.			Масштаб 1:10000			