


ВНЕСЕНИЕ ИЗМЕНЕНИЙ В ГЕНЕРАЛЬНЫЙ ПЛАН ЗАТО ГОРОДСКОЙ ОКРУГ МОЛОДЁЖНЫЙ МОСКОВСКОЙ ОБЛАСТИ

КАРТА СУЩЕСТВУЮЩИХ И ПЛАНИРУЕМЫХ ОСОБО ОХРАНЯЕМЫХ ПРИРОДНЫХ ТЕРРИТОРИЙ, ЗОН САНИТАРНОЙ ОХРАНЫ ИСТОЧНИКОВ ПИТЬЕВОГО ВОДОСНАБЖЕНИЯ, ВОДООХРАННЫХ ЗОН, ПРИБРЕЖНЫХ ЗАЩИТНЫХ ПОЛОС, БЕРЕГОВЫХ ПОЛОС ВОДНЫХ ОБЪЕКТОВ, ЗОН ЗАТОПЛЕНИЯ И ПОДТОПЛЕНИЯ

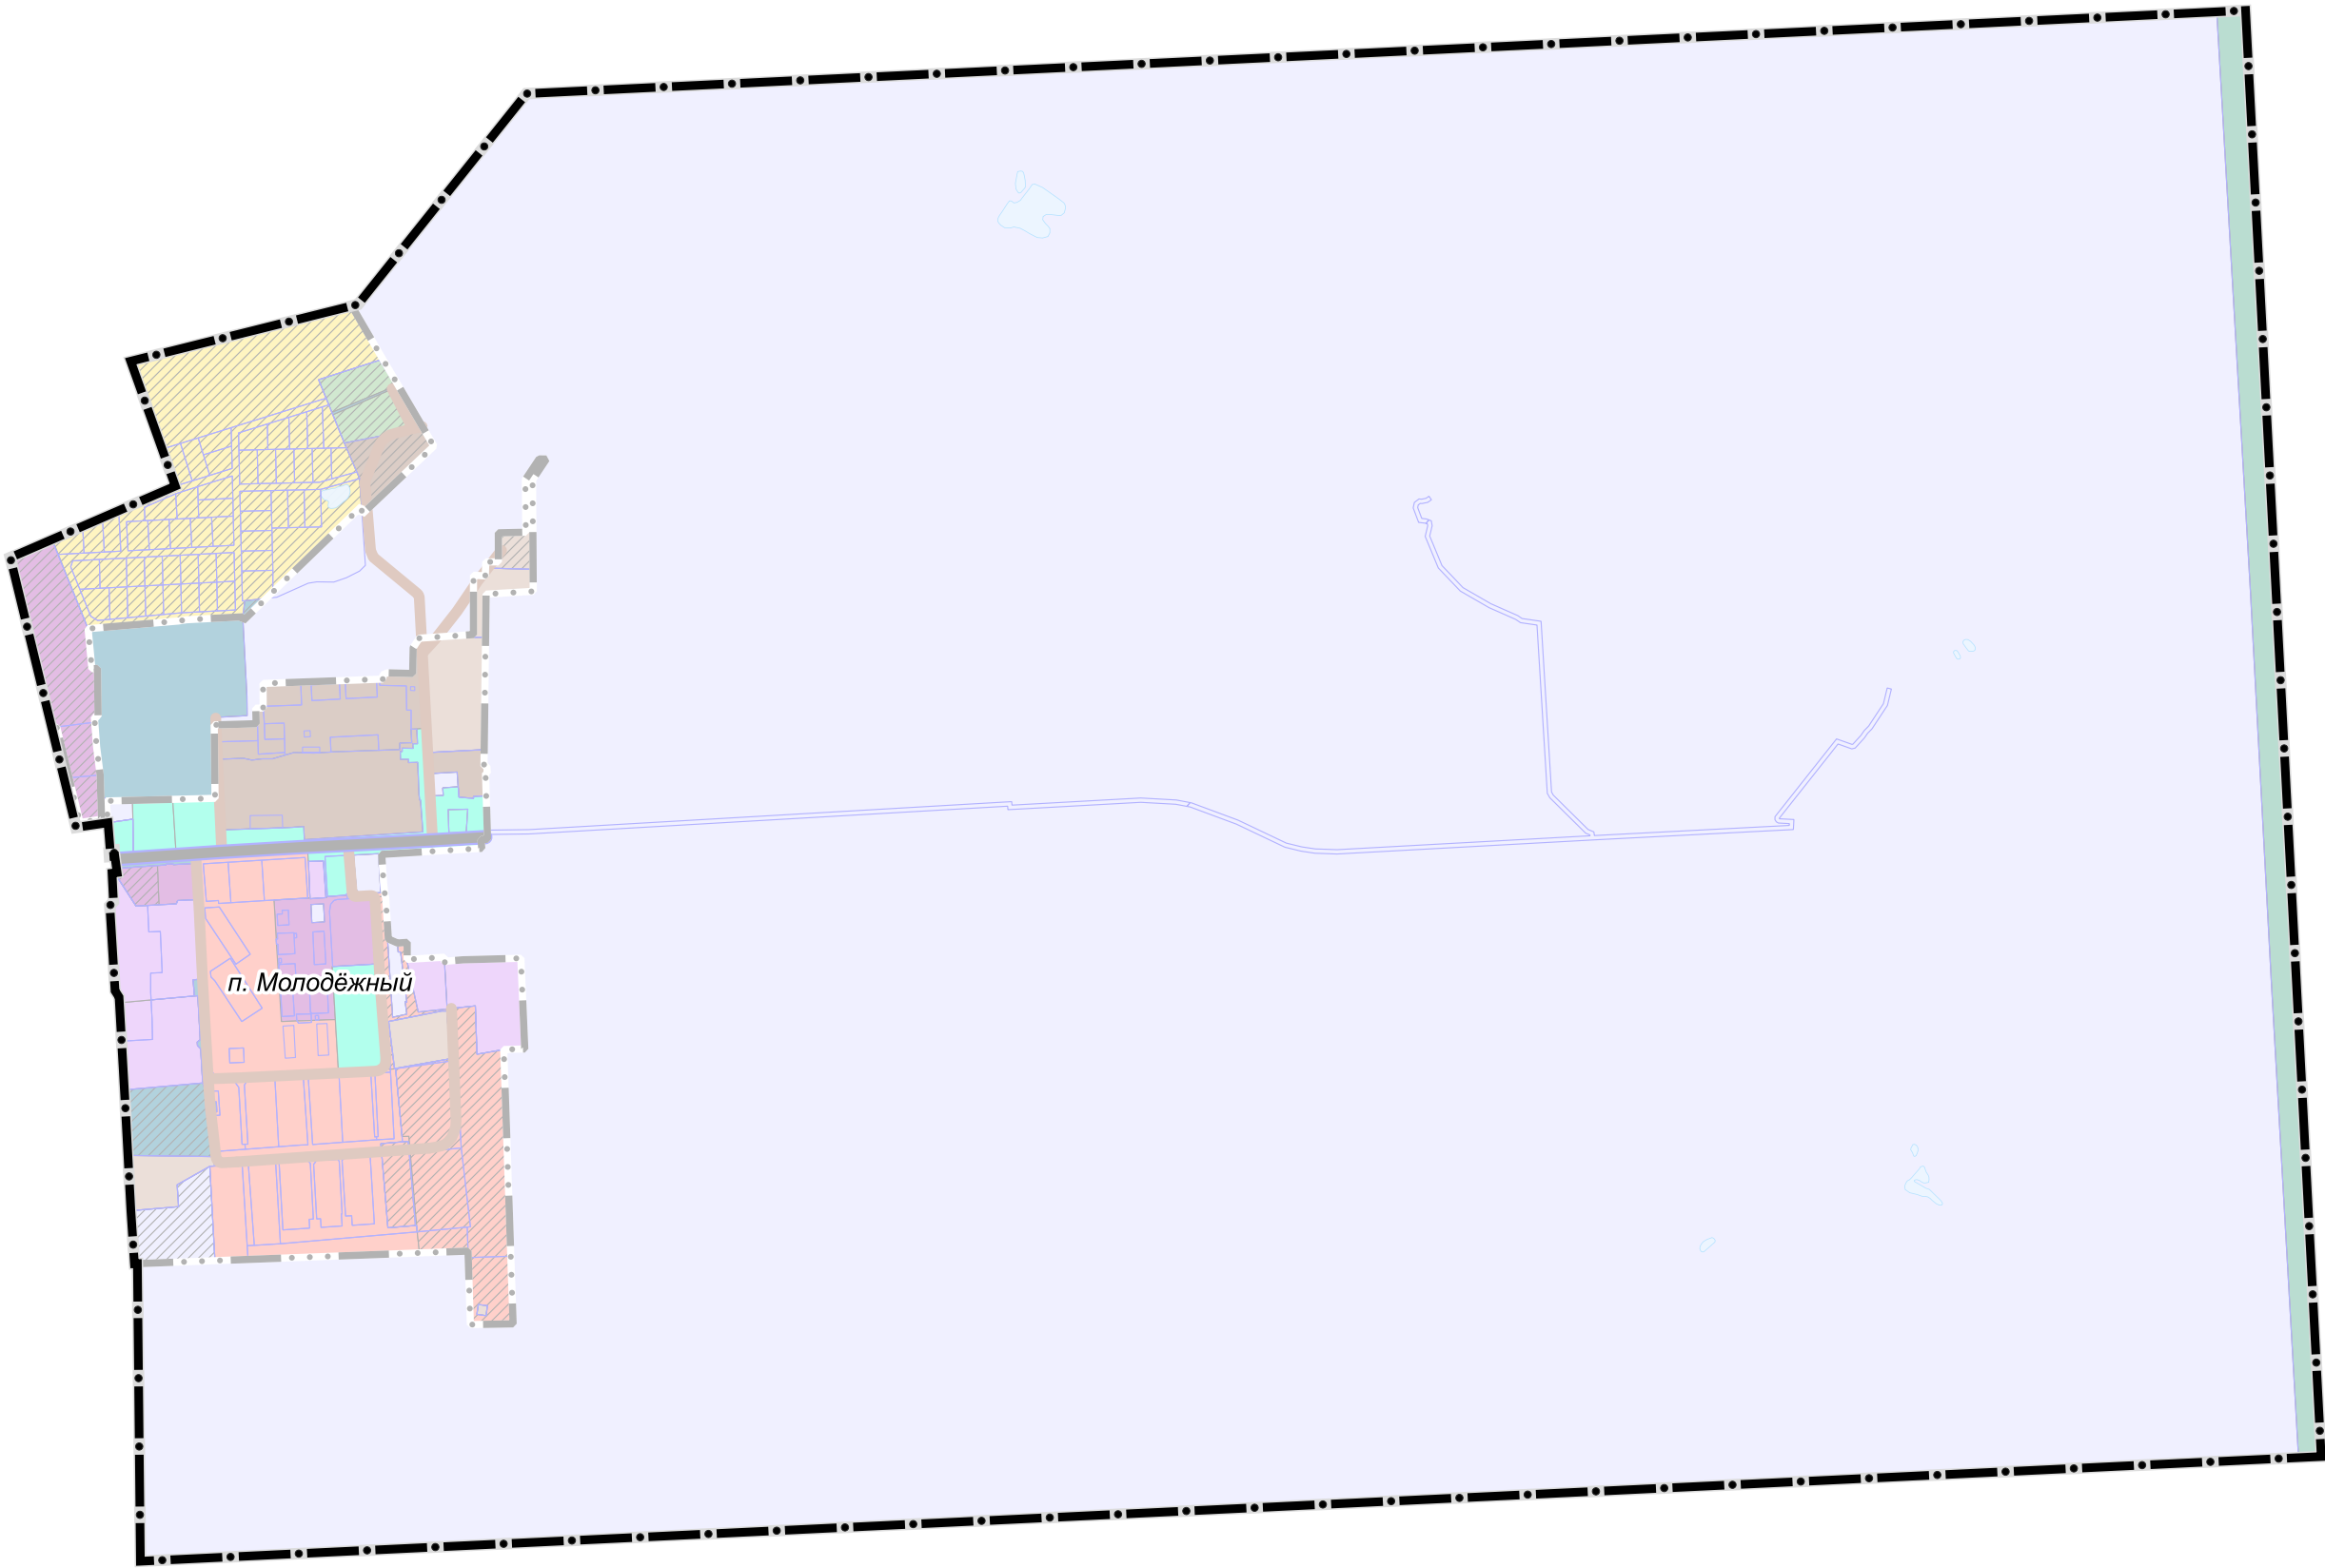

УСЛОВНЫЕ ОБОЗНАЧЕНИЯ

- Границы**
- ЗATO городской округ Молодёжный Московской области
 - населенных пунктов (утвержденные)
 - земельных участков, поставленных на кадастровый учет

- Функциональные зоны**
- Застройки многоквартирными жилыми домами
 - Застройки индивидуальными и блокированными жилыми домами
 - Многофункциональная общественно-деловая
 - Специализированной общественной застройки
 - Производственная
 - Коммунально-складская
 - Транспортной инфраструктуры
 - Озелененных территорий (лесопарки, парки, сады, скверы, бульвары, городские леса и другие)
 - Лесов
 - Озелененных территорий специального назначения
 - Иная специального назначения
 - Планируемые

- Поверхностные водные объекты***
- Земли, покрытые поверхностными водами
- * Отображены в информационных целях, не являются предметом утверждения генерального плана.

- Транспортная инфраструктура**
- Улично-дорожная сеть городского населенного пункта**
- Магистральная улица общегородского значения регулируемого движения (существующая)
 - Улицы и дороги местного значения (существующие)

Особо охраняемые природные территории, зоны санитарной охраны источников питьевого водоснабжения, водоохранные зоны, прибрежные защитные полосы, береговые полосы водных объектов, зоны затопления и подтопления
НЕ УСТАНОВЛЕННЫ

Должность	ФИО	Подпись	Дата	Государственное задание от 28.12.2024 № 834.1			
				Московская область, ЗАТО городской округ Молодёжный			
И.о. директора	Зыкова Н.Н.			Внесение изменений в генеральный план ЗАТО городской округ Молодёжный Московской области	Стадия	Лист	Листов
Руководитель мастерской	Макаров Н.В.					2	2
Начальник отдела	Гордеевич И.В.				НИИПИ градо-строительства ГАОУ МО «НИИПИ градо-строительства»		
Вед. архитектор	Агабекова С.З.						
				Карта существующих и планируемых особо охраняемых природных территорий, зон санитарной охраны источников питьевого водоснабжения, водоохранных зон, прибрежных защитных полос, береговых полос водных объектов, зон затопления и подтопления			
Проектиров	Макаров Н.В.			Масштаб 1:10000			