


# ВНЕСЕНИЕ ИЗМЕНЕНИЙ В ГЕНЕРАЛЬНЫЙ ПЛАН ЗАТО ГОРОДСКОЙ ОКРУГ МОЛОДЁЖНЫЙ МОСКОВСКОЙ ОБЛАСТИ

## КАРТА СУЩЕСТВУЮЩЕГО ИСПОЛЬЗОВАНИЯ ТЕРРИТОРИИ В ГРАНИЦАХ МУНИЦИПАЛЬНОГО ОБРАЗОВАНИЯ

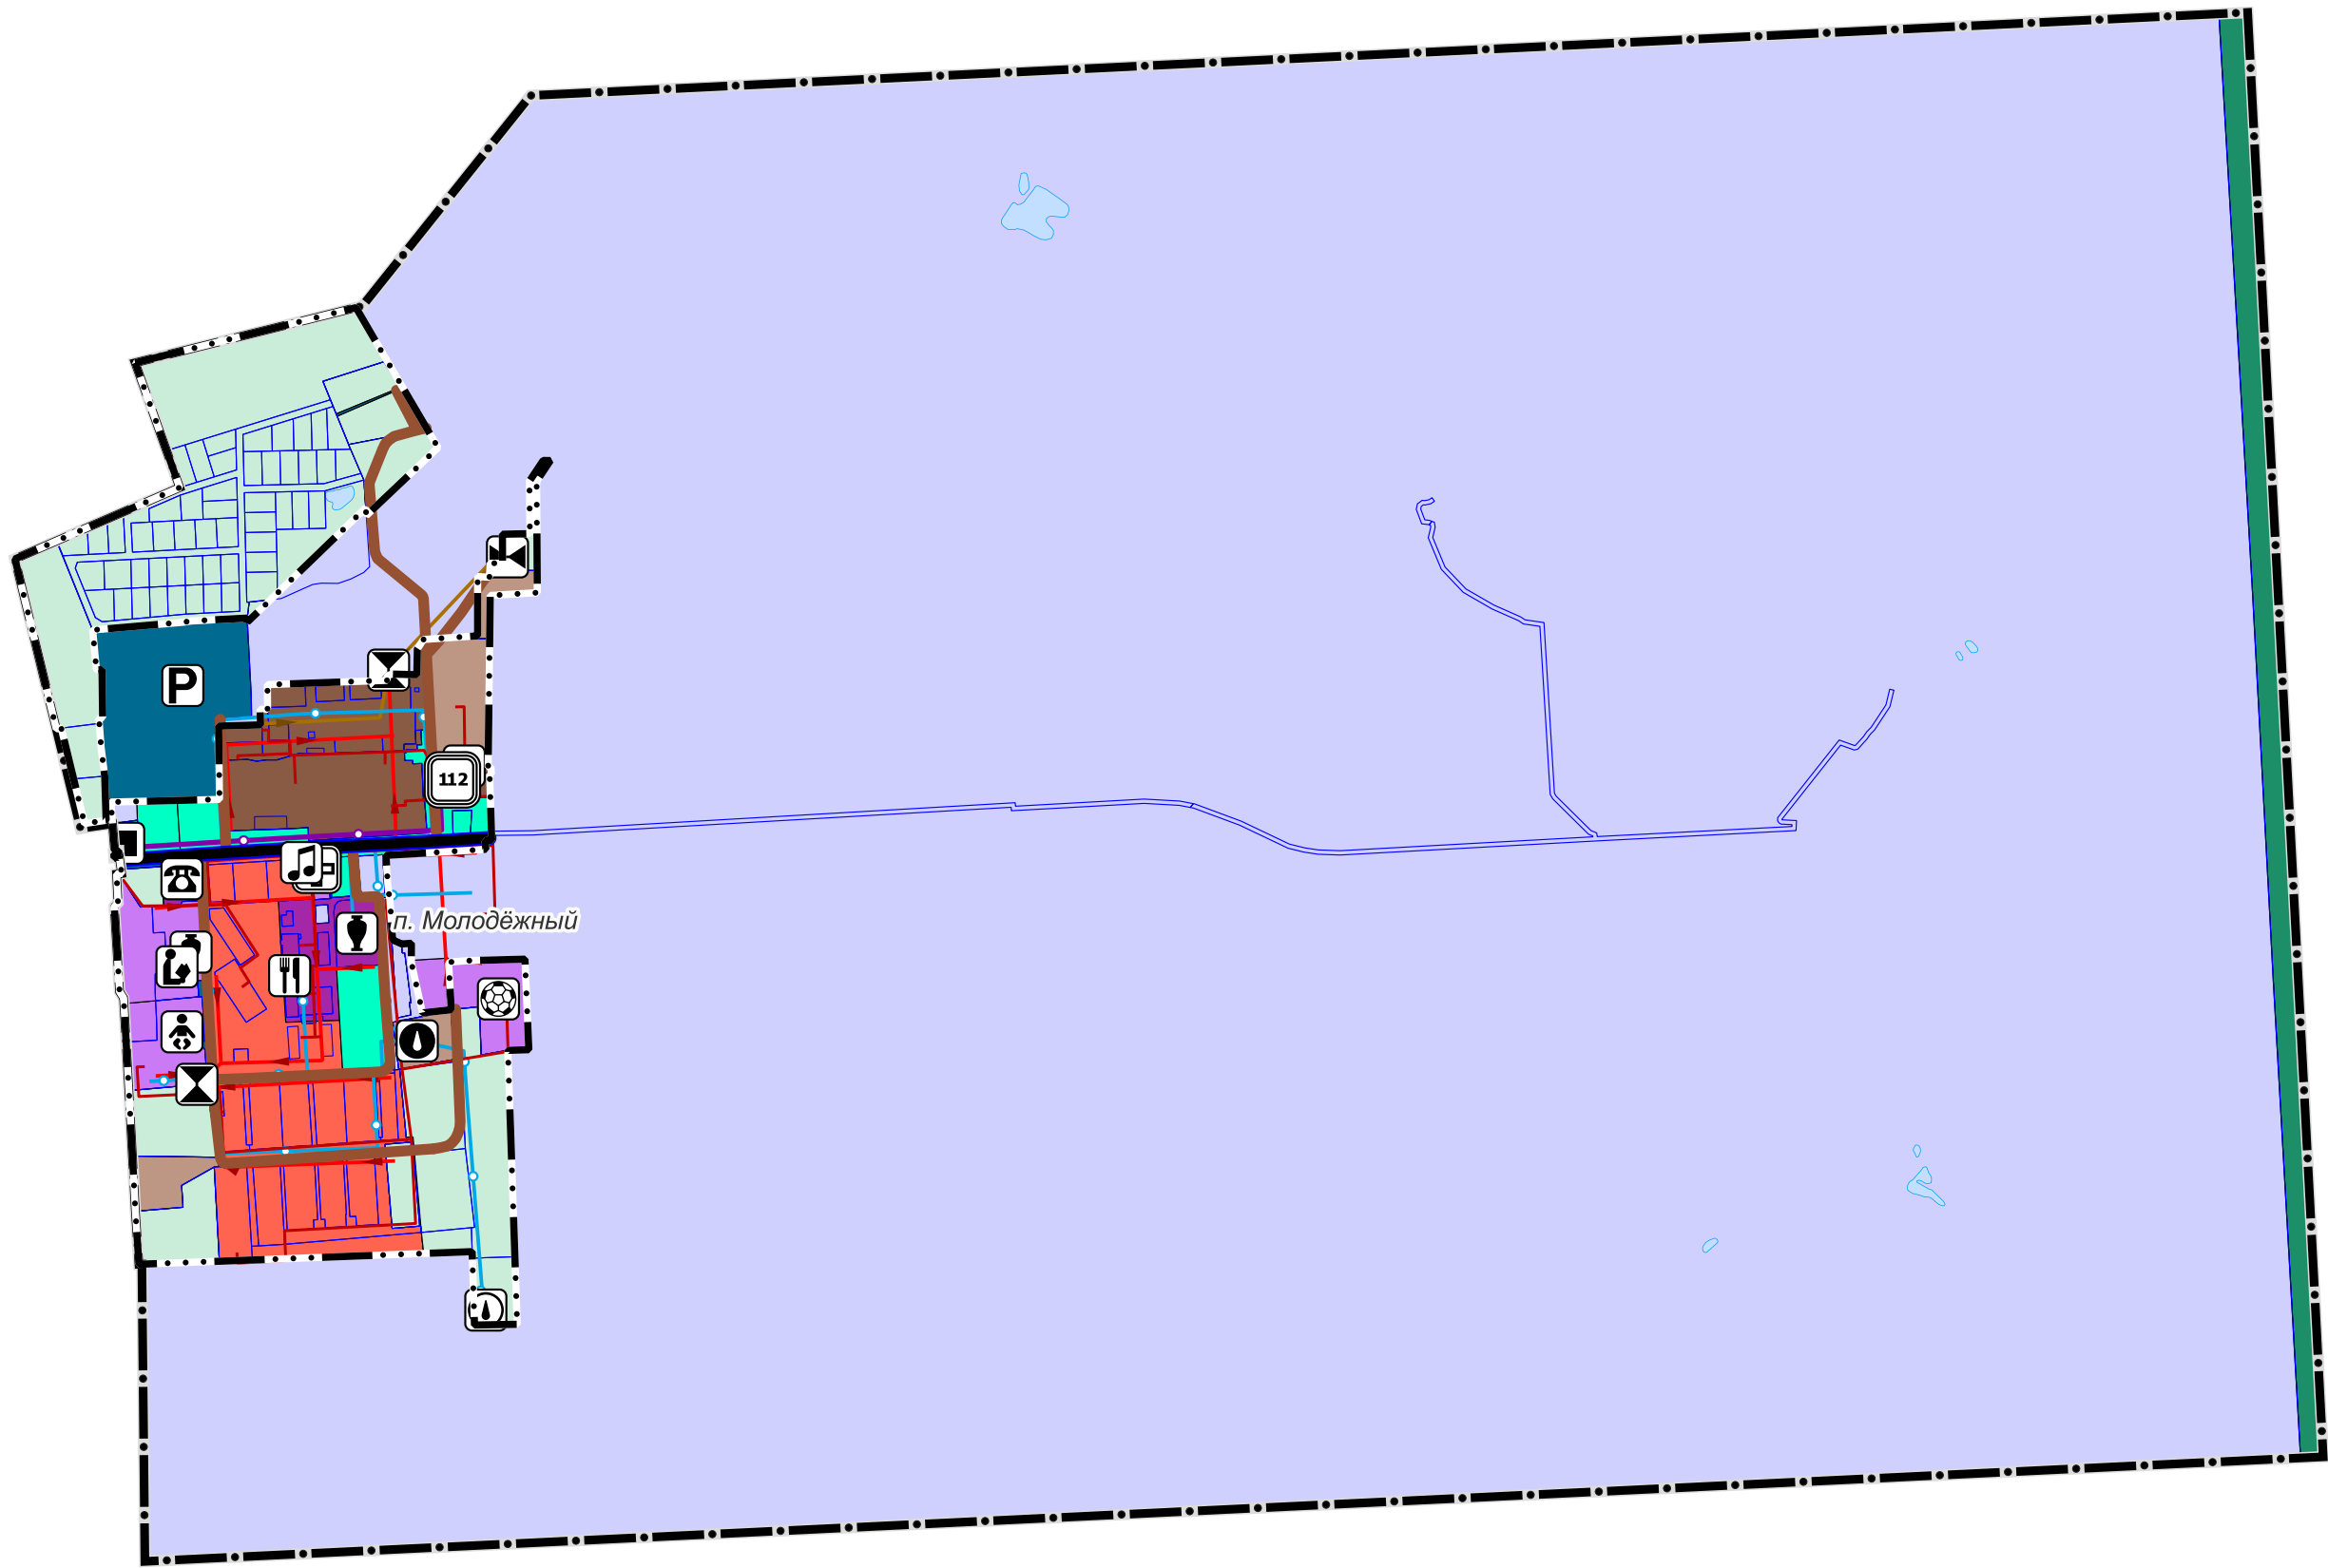

### УСЛОВНЫЕ ОБОЗНАЧЕНИЯ

- Границы**
- ЗATO городской округ Молодёжный Московской области
  - населенных пунктов
  - земельных участков, поставленных на кадастровый учет

- Территории**
- Застройки многоквартирными жилыми домами
  - Многофункциональные общественно-деловые
  - Специализированной общественной застройки
  - Производственные

- Коммунально-складские
- Транспортной инфраструктуры
- Озелененные (лесопарки, парки, сады, скверы, бульвары, городские леса и другие)
- Лесов
- Иные специального назначения
- незастроенные

- Поверхностные водные объекты \***
- Земли, покрытые поверхностными водами
- \* Отображены в информационных целях, не являются предметом утверждения генерального плана.

### Существующие и строящиеся объекты транспортной инфраструктуры

#### Улично-дорожная сеть городского населенного пункта

- Магистральная улица общегородского значения регулируемого движения (существующая)
- Улицы и дороги местного значения (существующие)

### Существующие и строящиеся объекты инженерной инфраструктуры

#### местного значения

- Газопровод распределительный высокого давления
- Теплопровод распределительный (квартальный)
- Водопровод
- Канализация самотечная
- Канализация напорная

### Существующие и строящиеся объекты федерального значения, объекты регионального значения, объекты местного значения

- Значение
- федеральное значение
  - региональное значение
  - местное значение (городского округа)

### Существующие и строящиеся объекты инженерной инфраструктуры

- Объекты добычи и транспортировки газа
- Пункт редуцирования газа (ПРГ)
- Объекты теплоснабжения
- Источник тепловой энергии
- Объекты водоснабжения
- Водозабор
- Артезианская скважина
- Объекты водоотведения
- Очистные сооружения (КОС)
- Канализационная насосная станция (КНС)

### Существующие и строящиеся объекты транспортной инфраструктуры

- Объекты обслуживания и хранения автомобильного транспорта
- Стоянка (парковка) автомобилей

### Существующие объекты социальной инфраструктуры, отдыха и туризма, санаторно-курортного назначения

#### Объекты образования и науки

- Дошкольная образовательная организация
- Общеобразовательная организация
- Организация дополнительного образования

#### Объекты культуры и искусства

- Объект культурно-просветительного назначения

#### Объекты физической культуры и массового спорта

- Объект спорта, включающий раздельно нормируемые спортивные сооружения (объекты) (в т.ч. физкультурно-оздоровительный комплекс)

#### Объекты здравоохранения

- Лечебно-профилактическая медицинская организация, оказывающая медицинскую помощь в амбулаторных условиях и (или) в условиях дневного стационара

#### Прочие объекты обслуживания

- Административное здание
- Объекты торговли, общественного питания

### Объекты единой государственной системы предупреждения и ликвидации чрезвычайных ситуаций

- Аварийно-спасательные службы и (или) аварийно-спасательные формирования

|                          |                |         |      |   |                                             |      |        |
|--------------------------|----------------|---------|------|---|---------------------------------------------|------|--------|
| Должность                | ФИО            | Подпись | Дата | Государственное задание от 28.12.2024 № 834.1                                                         |                                             |      |        |
| И.о. директора           | Зыкова Н.Н.    |         |      | Московская область, ЗАТО городской округ Молодёжный                                                   |                                             |      |        |
| Руководитель исполнитель | Макаров Н.В.   |         |      |   |                                             |      |        |
| Начальник отдела         | Гордеевич И.В. |         |      |   |                                             |      |        |
| Вед. архитектор          | Арибекова Е.З. |         |      |   |                                             |      |        |
|                          |                |         |      | Высшение изменений в генеральный план ЗАТО городской округ Молодёжный Московской области              | Страница                                    | Лист | Листов |
|                          |                |         |      |   |                                             | 2    | 8      |
|                          |                |         |      | Карта существующего использования территории в границах муниципального образования<br>Масштаб 1:10000 | НИИПИ<br>ГАОУ МО «НИИПИ градостроительства» |      |        |
| Проектировщик            | Макаров Н.В.   |         |      |   | ГАОУ МО «НИИПИ градостроительства»          |      |        |