


ВНЕСЕНИЕ ИЗМЕНЕНИЙ В ГЕНЕРАЛЬНЫЙ ПЛАН ЗАТО ГОРОДСКОЙ ОКРУГ МОЛОДЁЖНЫЙ МОСКОВСКОЙ ОБЛАСТИ

КАРТА ГРАНИЦ ЗЕМЕЛЬ СЕЛЬСКОХОЗЯЙСТВЕННОГО НАЗНАЧЕНИЯ С ОТОБРАЖЕНИЕМ ОСОБО ЦЕННЫХ СЕЛЬСКОХОЗЯЙСТВЕННЫХ УГОДИЙ И МЕЛИОРИРУЕМЫХ ЗЕМЕЛЬ

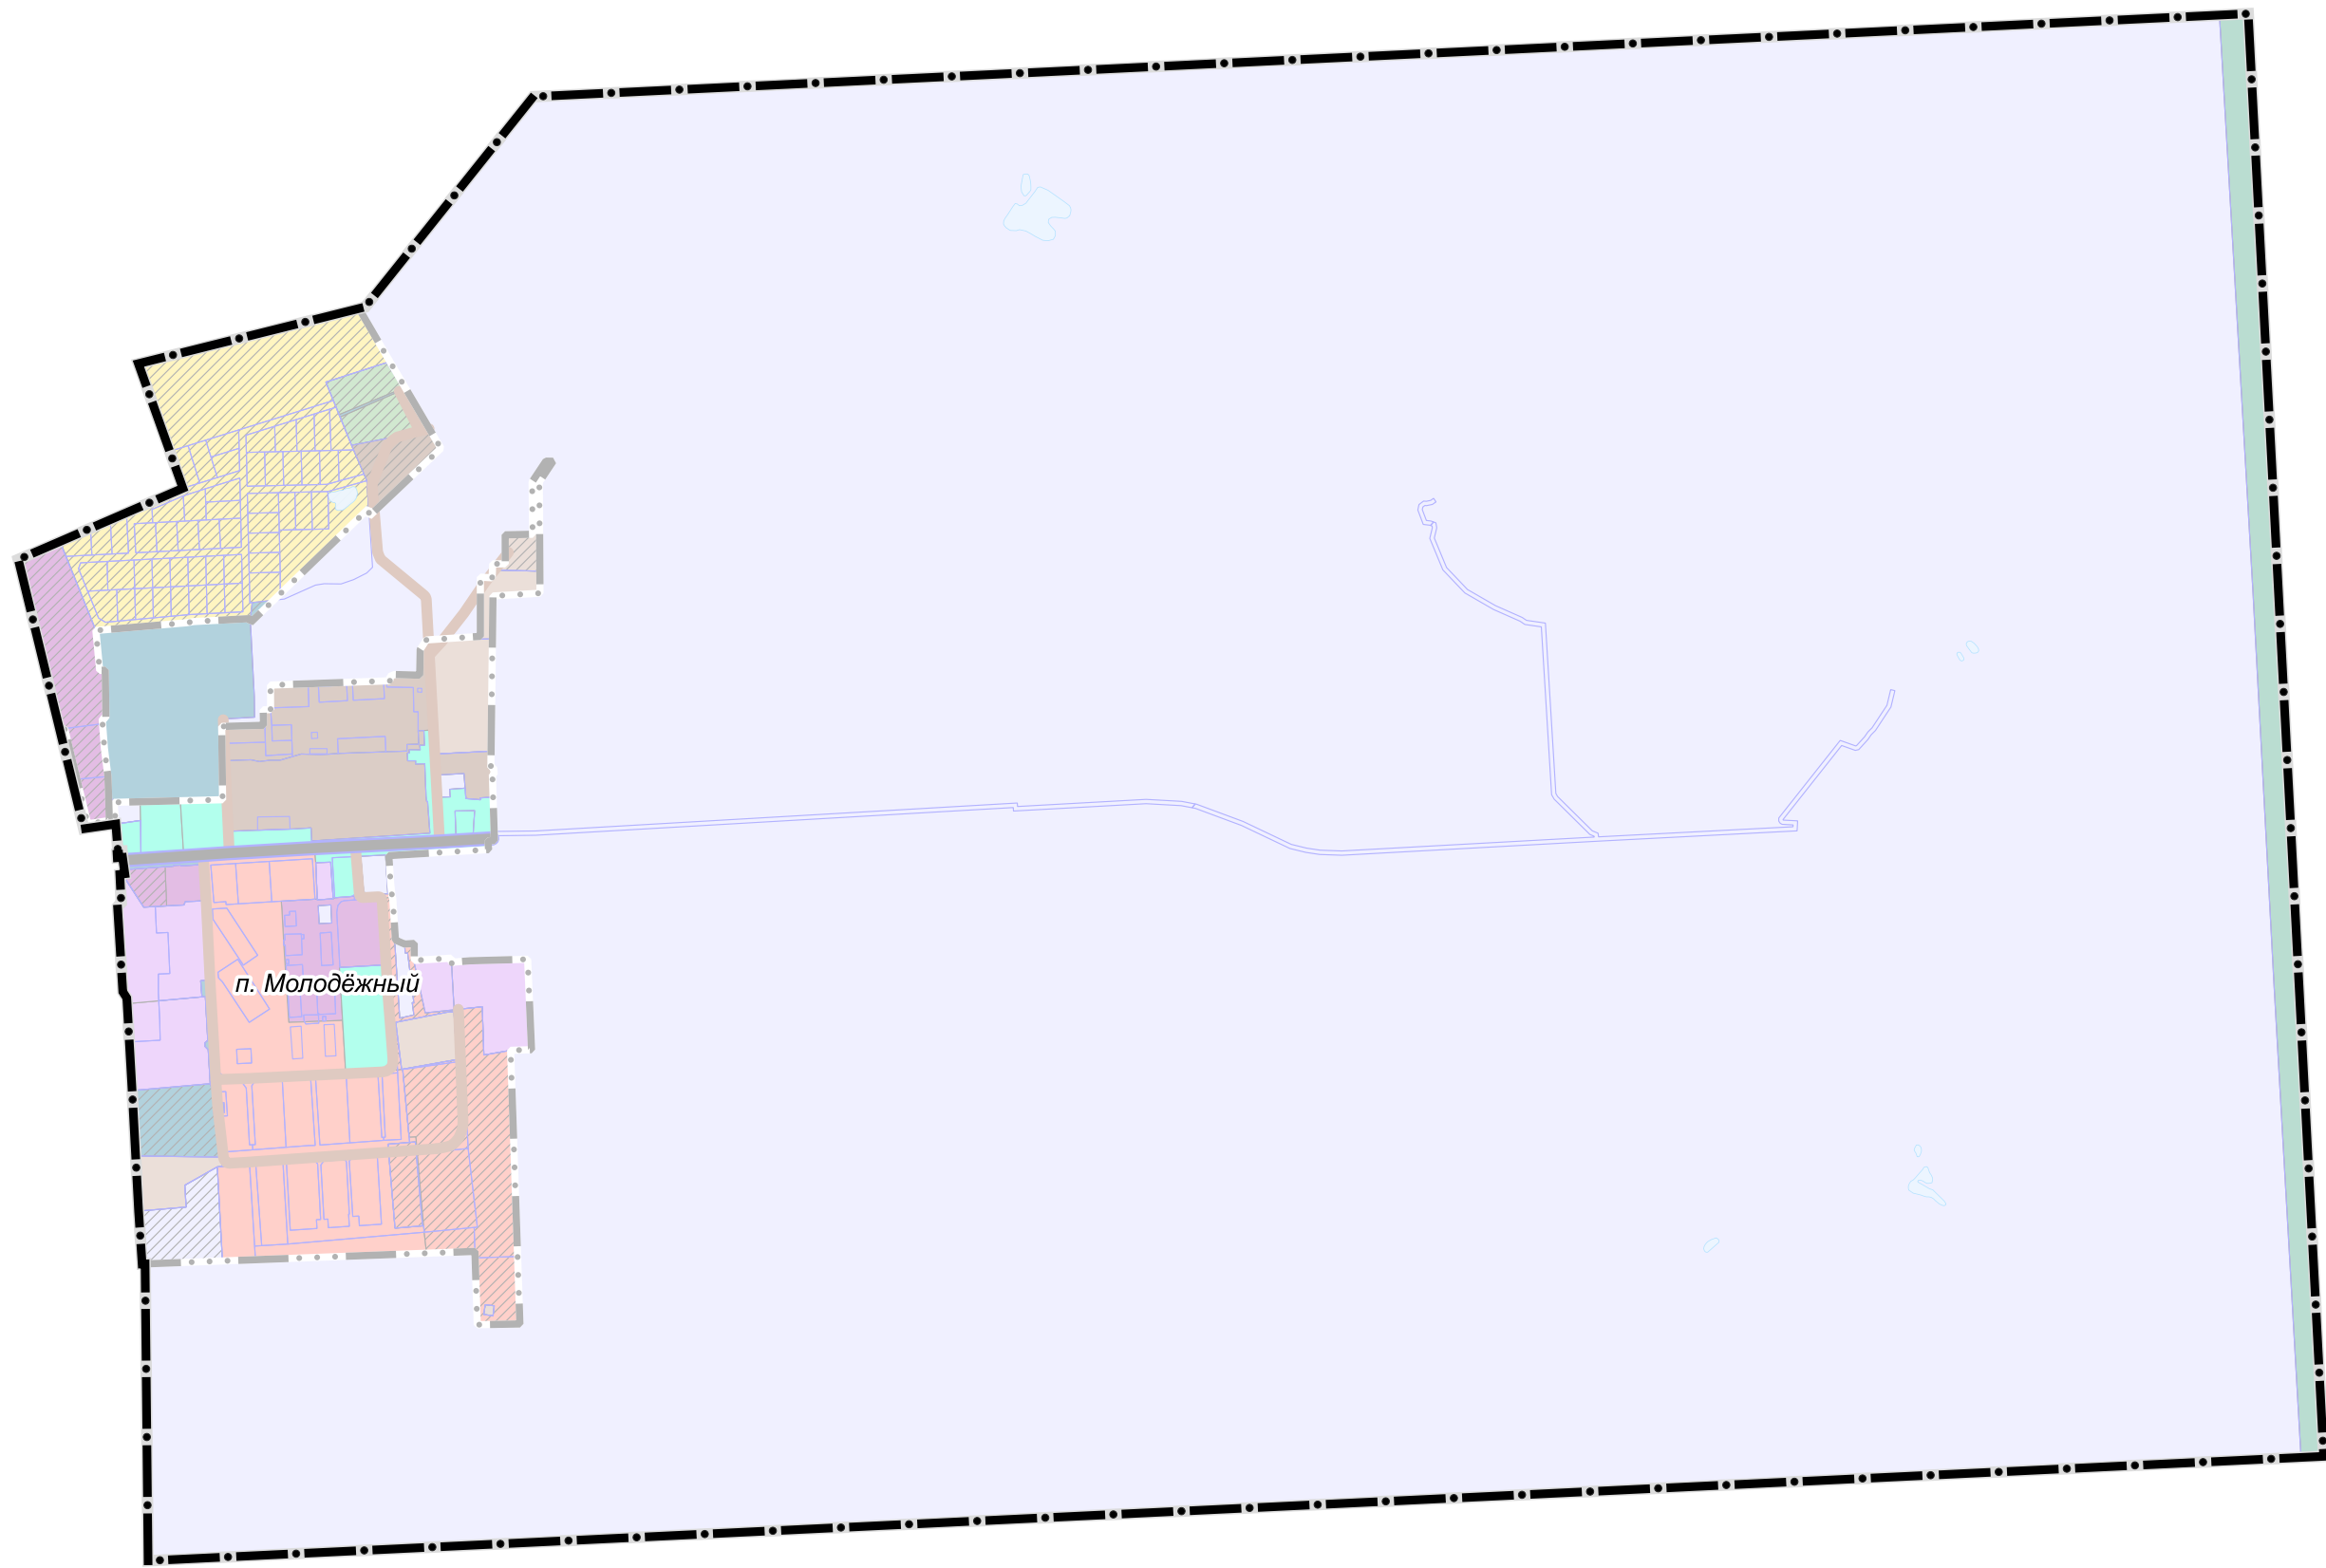

УСЛОВНЫЕ ОБОЗНАЧЕНИЯ

Границы

ЗАТО городской округ Молодёжный Московской области

населенных пунктов (утвержденные)

земельных участков, поставленных на кадастровый учет

Функциональные зоны:

Застройки многоквартирными жилыми домами

Застройки индивидуальными и блокированными жилыми домами

Многофункциональная общественно-деловая

Специализированной общественной застройки

Производственная

Коммунально-складская

Транспортной инфраструктуры

Озелененных территорий (лесопарки, парки, сады, скверы, бульвары, городские леса и другие)

Лесов

Озелененных территорий специального назначения

Иная специального назначения

Планируемые

Поверхностные водные объекты*

Земли, покрытые поверхностными водами

* Отображены в информационных целях, не являются предметом утверждения генерального плана.

Земли сельскохозяйственного назначения
(в том числе особо ценные сельскохозяйственные угодия и мелиорируемые земли)
ОТСУТСТВУЮТ

Должность	ФИО	Подпись	Дата	Государственное задание от 28.12.2024 № 834.1			
И.о. директора	Зыкова Н.Н.			Московская область, ЗАТО городской округ Молодёжный			
Руководитель мастерской	Макаров Н.В.						
Начальник отдела	Гордеевич И.В.						
Вед. архитектор	Алибекова Е.З.			Внесение изменений в генеральный план ЗАТО городской округ Молодёжный Московской области	Стадия	Лист	Листов
						8	8
					НИИПИ градостроительства		
Проектировщик	Макаров Н.В.			Карта границ земель сельскохозяйственного назначения с отображением особо ценных сельскохозяйственных угодий и мелиорируемых земель Масштаб 1:10000 ГАУ МО «НИИПИ градостроительства»			